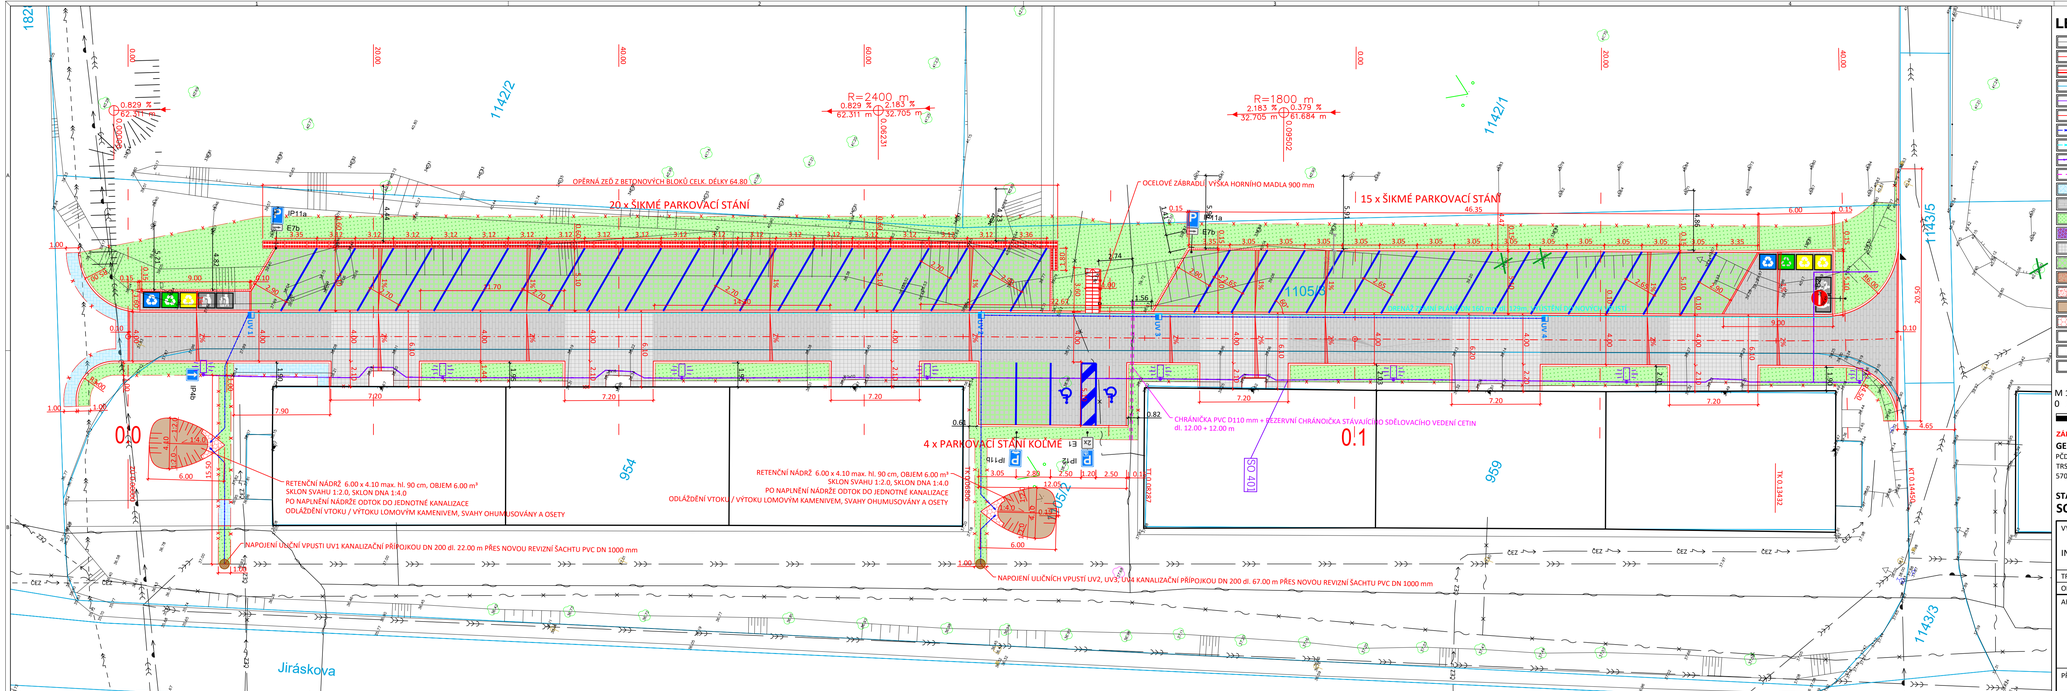

LEGENDA

- STÁVAJÍCÍ STAV
- NOVÝ NÁVRH STAVBY
- NOVÝ BETONOVÝ OBRUBNÍK
- HRANICE PARCEL
- PROŘÍZNUTÍ A ZALITÍ ASF. ZÁLIVKOU
- HRANICE STAVBY
- KANALIZAČNÍ PŘÍPOJKA
- DRENÁŽ ZEMNÍ PLÁNĚ ZAÚSTĚNÁ DO NOVÝCH UV
- NOVÉ VEDENÍ KABELU VO
- PVC CHRÁNIČKA KABELU CETIN
- PŘEDLÁŽDĚNÍ STÁV. DLAŽBY
- BETONOVÁ DLAŽBA ŠEDÁ 200 X 100 X 80 mm
- ZELEŇ V ROVINĚ NEBO SVAHU 1:5
- KONTRASTNÍ, RELIÉFNÍ DLAŽBA ČERVENÁ
- BETONOVÁ DLAŽBA ČTVERCOVÁ BÍLÁ 200 x 200 x 80
- ZATRAVŇOVACÍ DLAŽBA V MÍSTĚ PARKOVACÍHO STÁNÍ 170 x 170 x 80 mm
- ASF. RECYKLÁT
- MLATOVÝ POVRCH
- SKLON RETENČNÍ NÁDRŽE 1:2.0
- ODLÁŽDĚNÍ ČEL VTOKU / VÝTOKU RETENČNÍ NÁDRŽE
- VÝŠKOVÁ ÚPRAVA VODOVODNÍHO UZÁVĚRU
- NOVÁ REVIZNÍ ŠACHTA KANALIZACE PVC ŠACHTA DN 1000
- NOVÁ ULIČNÍ VPUSŤ ČTVERCOVÁ

LEGENDA TECH. INFRASTRUKTURY

- VEDENÍ NN
- VEDENÍ VN
- VEDENÍ VVN
- VEDENÍ PLYNOVODNÍ NTL
- VEDENÍ SDĚLOVACÍ CETIN
- VEDENÍ SDĚLOVACÍ OPTICKÉ
- VEDENÍ V.O.
- VEDENÍ SPOLEČNÉ (VO+NN) SŽDC
- VEDENÍ KANALIZAČNÍ
- VEDENÍ VODOVODNÍ
- VEDENÍ TEPLOVODNÍ

M 1:200

0 1 2 3 4 5 6 7 8 9 10 11 12 13 14 15 16 17 18 19 20 [m]

ZAKRES INŽENÝRSKÝCH SÍTÍ JE POUZE INFORMATIVNÍ, PŘED ZAHÁJENÍ VEŠKERÝCH STAVEBNÍCH PRACÍ JE NUTNO TYTO SÍTĚ PŘESNĚ VYTÝČIT

GENERÁLNÍ PROJEKTANT

PČDP s.r.o.
TRSTĚNICKÁ 532
570 01 LITOMYŠL
IČO: 08905738
ID SCHRÁNKY: 9yypxpx
PCDP.PROJECKE@GMAIL.COM

ZPRACOVATEL SO

VÝŠKOVÝ SYSTÉM: BPV
SOUŘADNICOVÝ SYSTÉM: S-JTSK

STAVEBNÍ OBJEKT

SO 101 - KOMUNIKACE

VYPRACOVAL	KONTROLOVAL	ZODPOVĚDNÝ PROJEKTANT
ING. MICHAL STŘEŠTÍK	ING. MICHAL STŘEŠTÍK	ING. MICHAL STŘEŠTÍK

AUTORIZAČNÍ RAZÍTKO

TRATOVÝ ÚSEK: VAMBERK

OBJEDNATEL: MĚSTO VAMBERK

AKCE

REVITALIZACE OBYTNÉ SKUPINY JIRÁSKOVA, VAMBERK - KOMUNIKACE III. ETAPA

FORMÁT	5 A4
DATUM	12/2025
Č. ZAKÁZKY	06/2025
STUPEŇ	DSP + PDPS
ČÍSLO KOPIE	
MĚŘÍTKO	1:200
PŘÍLOHA Č.	C.3.1

PŘÍLOHA: **KOORDINAČNÍ SITUACE**