



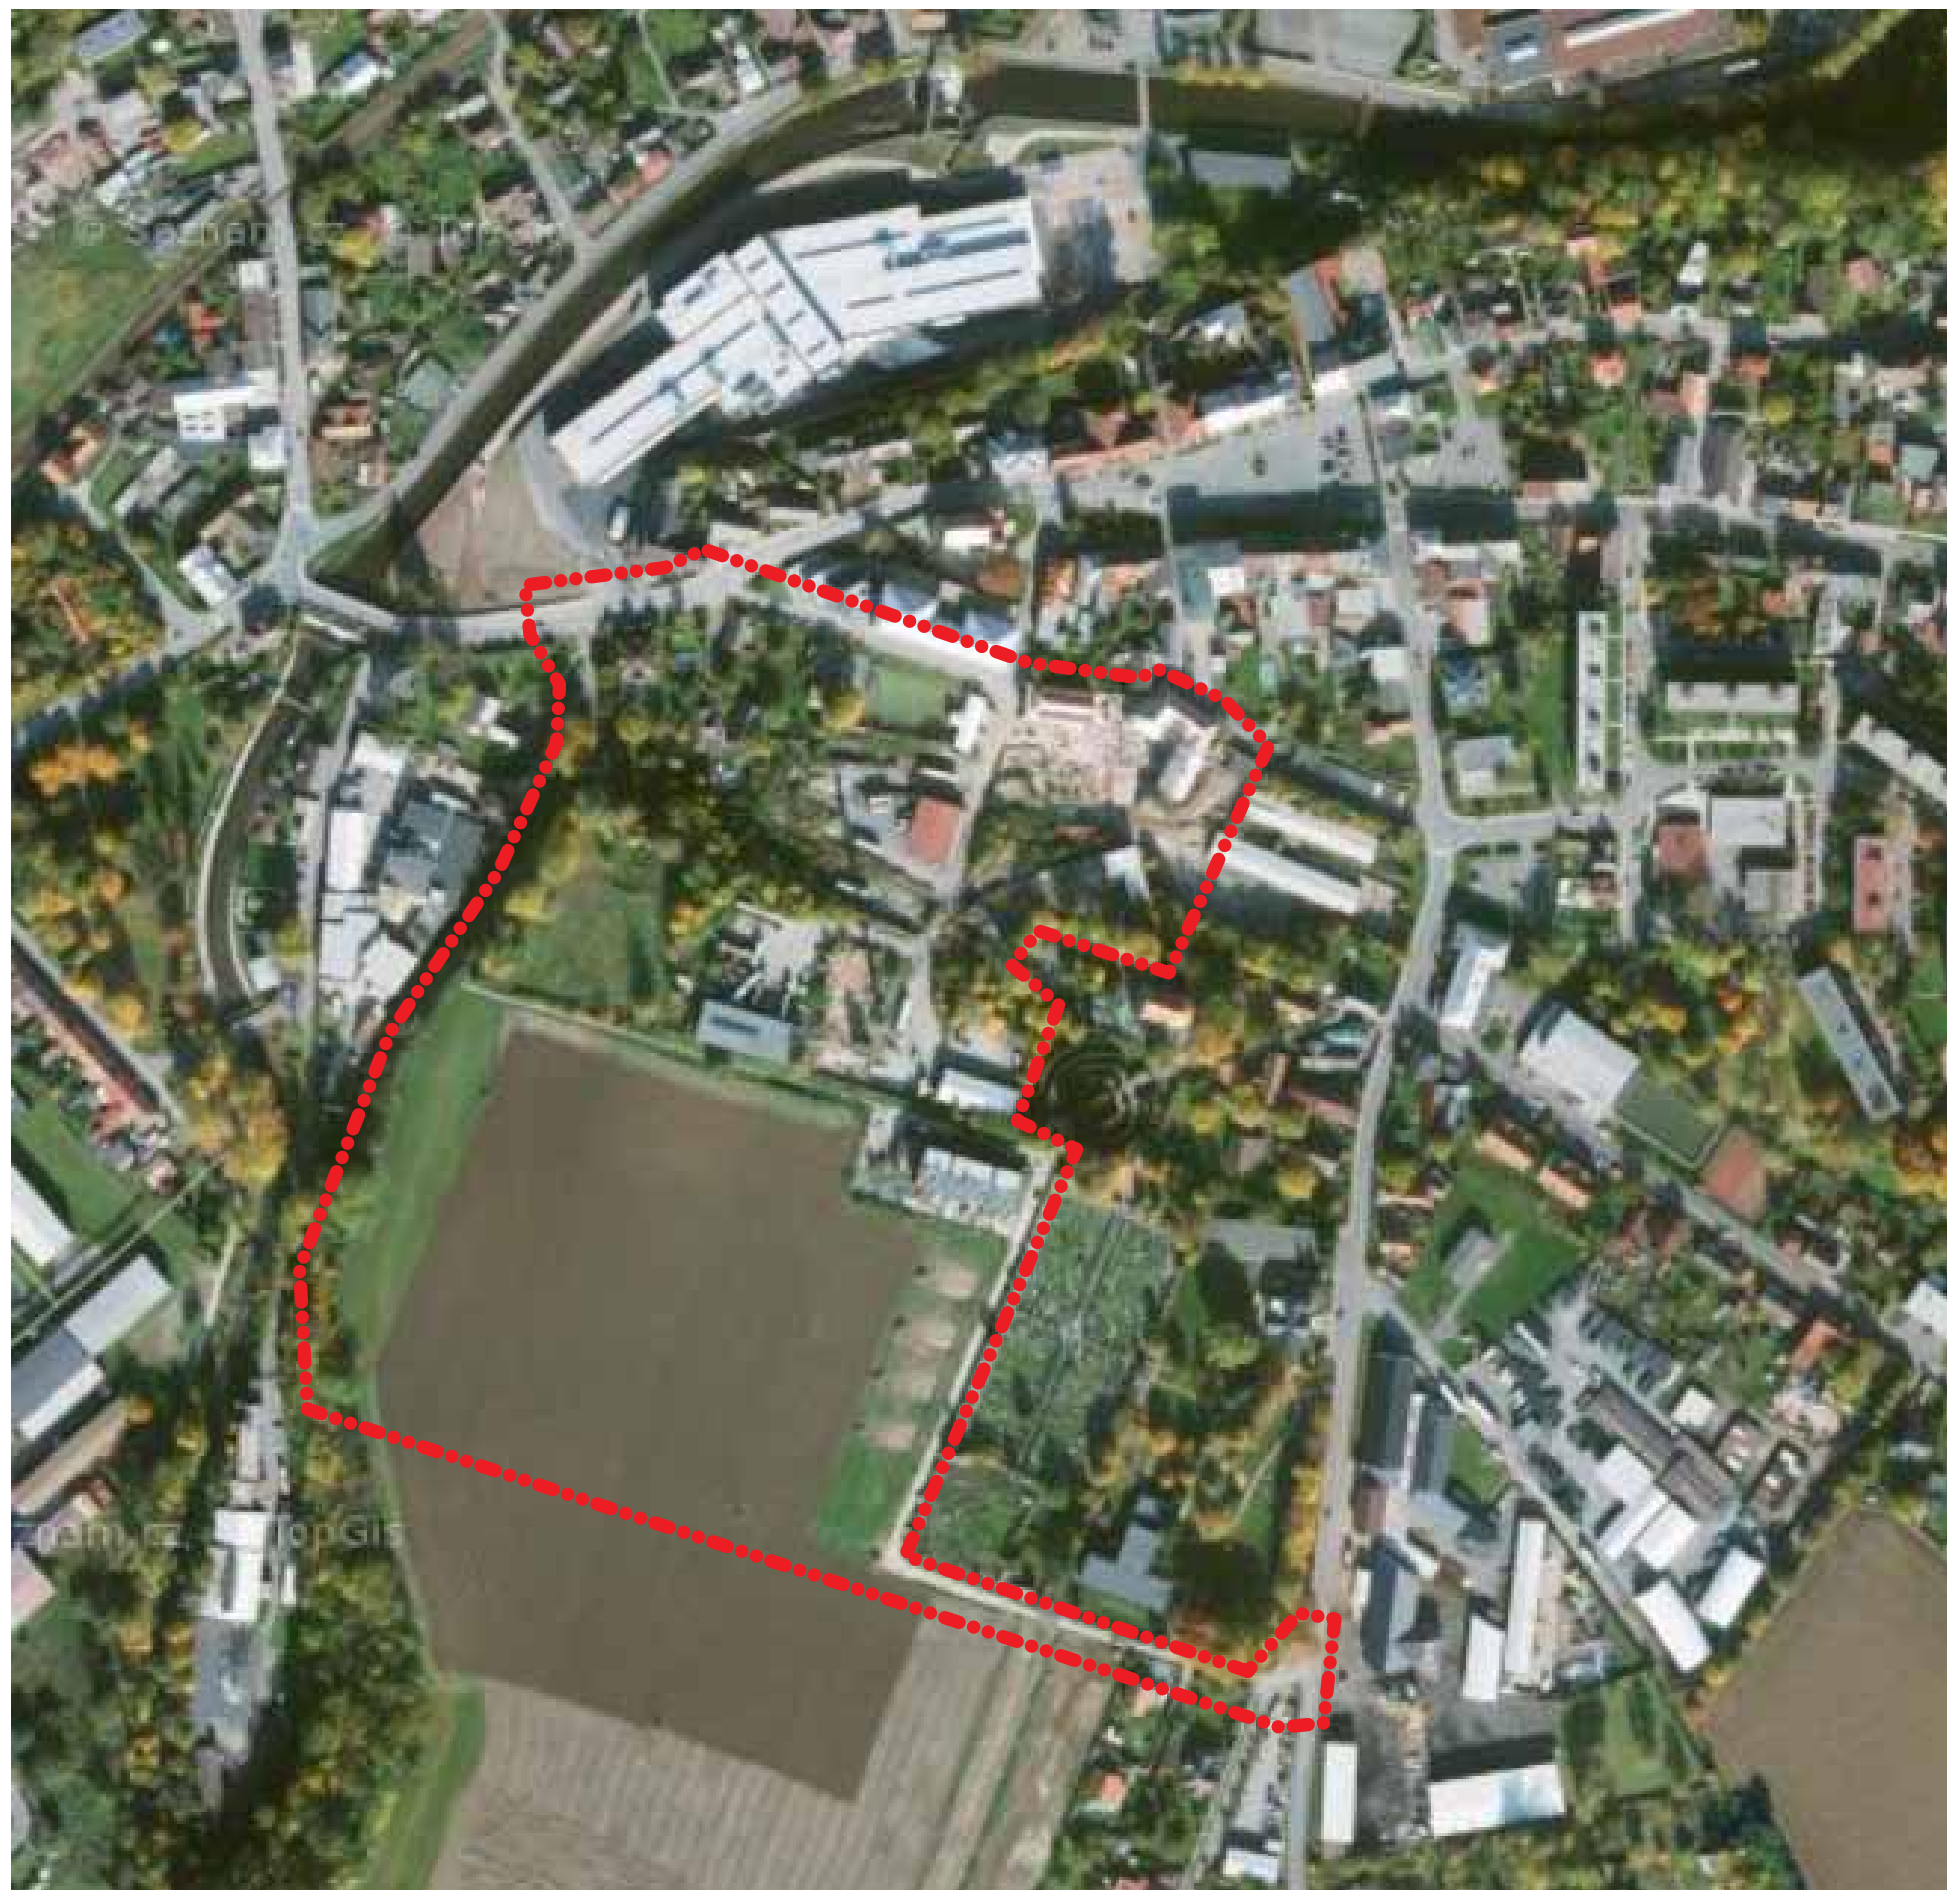

..... HRANICE ŘEŠENÉHO ÚZEMÍ

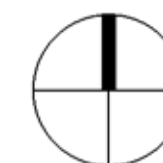

EVROPSKÁ UNIE
Evropský fond pro regionální rozvoj
Integrovaný regionální operační program

MINISTERSTVO
PRO MÍSTNÍ
ROZVOJ ČR

**ATELIER ARCHITEKTURY,
ŠUDA - HORSKÝ, a.s.**
HORNÍ DĚLÁNOVA 318, 600 03 HRADEC KRÁLOVSKÝ
IČO 60112204

**ŠIRŠÍ
VZTAHY**

DATUM 02/2020	DRUH DOKUM. ÚS	MĚŘITKO	Č. VÝKRESU B.01
------------------	-------------------	---------	--------------------