





- HRANICE KN
- HRANICE KN MAJETKOVÁ
- HRANICE ŘEŠENÉHO ÚZEMÍ
- OBJEKTY STÁVAJÍCÍ
- OBJEKTY NAVRŽENÉ
- KOMUNIKACE NAVRŽENÉ
- MERKLOVICKÝ POTOK ZATRUBENÝ
- MERKLOVICKÝ POTOK OTEVŘENÝ
- MĚSTO VAMBERK
- ÚŘAD PRO ZASTUPOVÁNÍ STÁTU
VE VĚCÍCH MAJETKOVÝCH
- ŘÍMSKOKATOLICKÁ FARNOST VAMBERK
- REZIDENCE RADNIČNÍ S.R.O.
DEMOLICE A ASANACE PROSTĚJOV S.R.O.
- SJM VYČÍTAL MIROSLAV ING.
A VYČÍTALOVÁ MARIE MUDR.
- KAPUCIÁN LADISLAV
- A+R S.R.O.

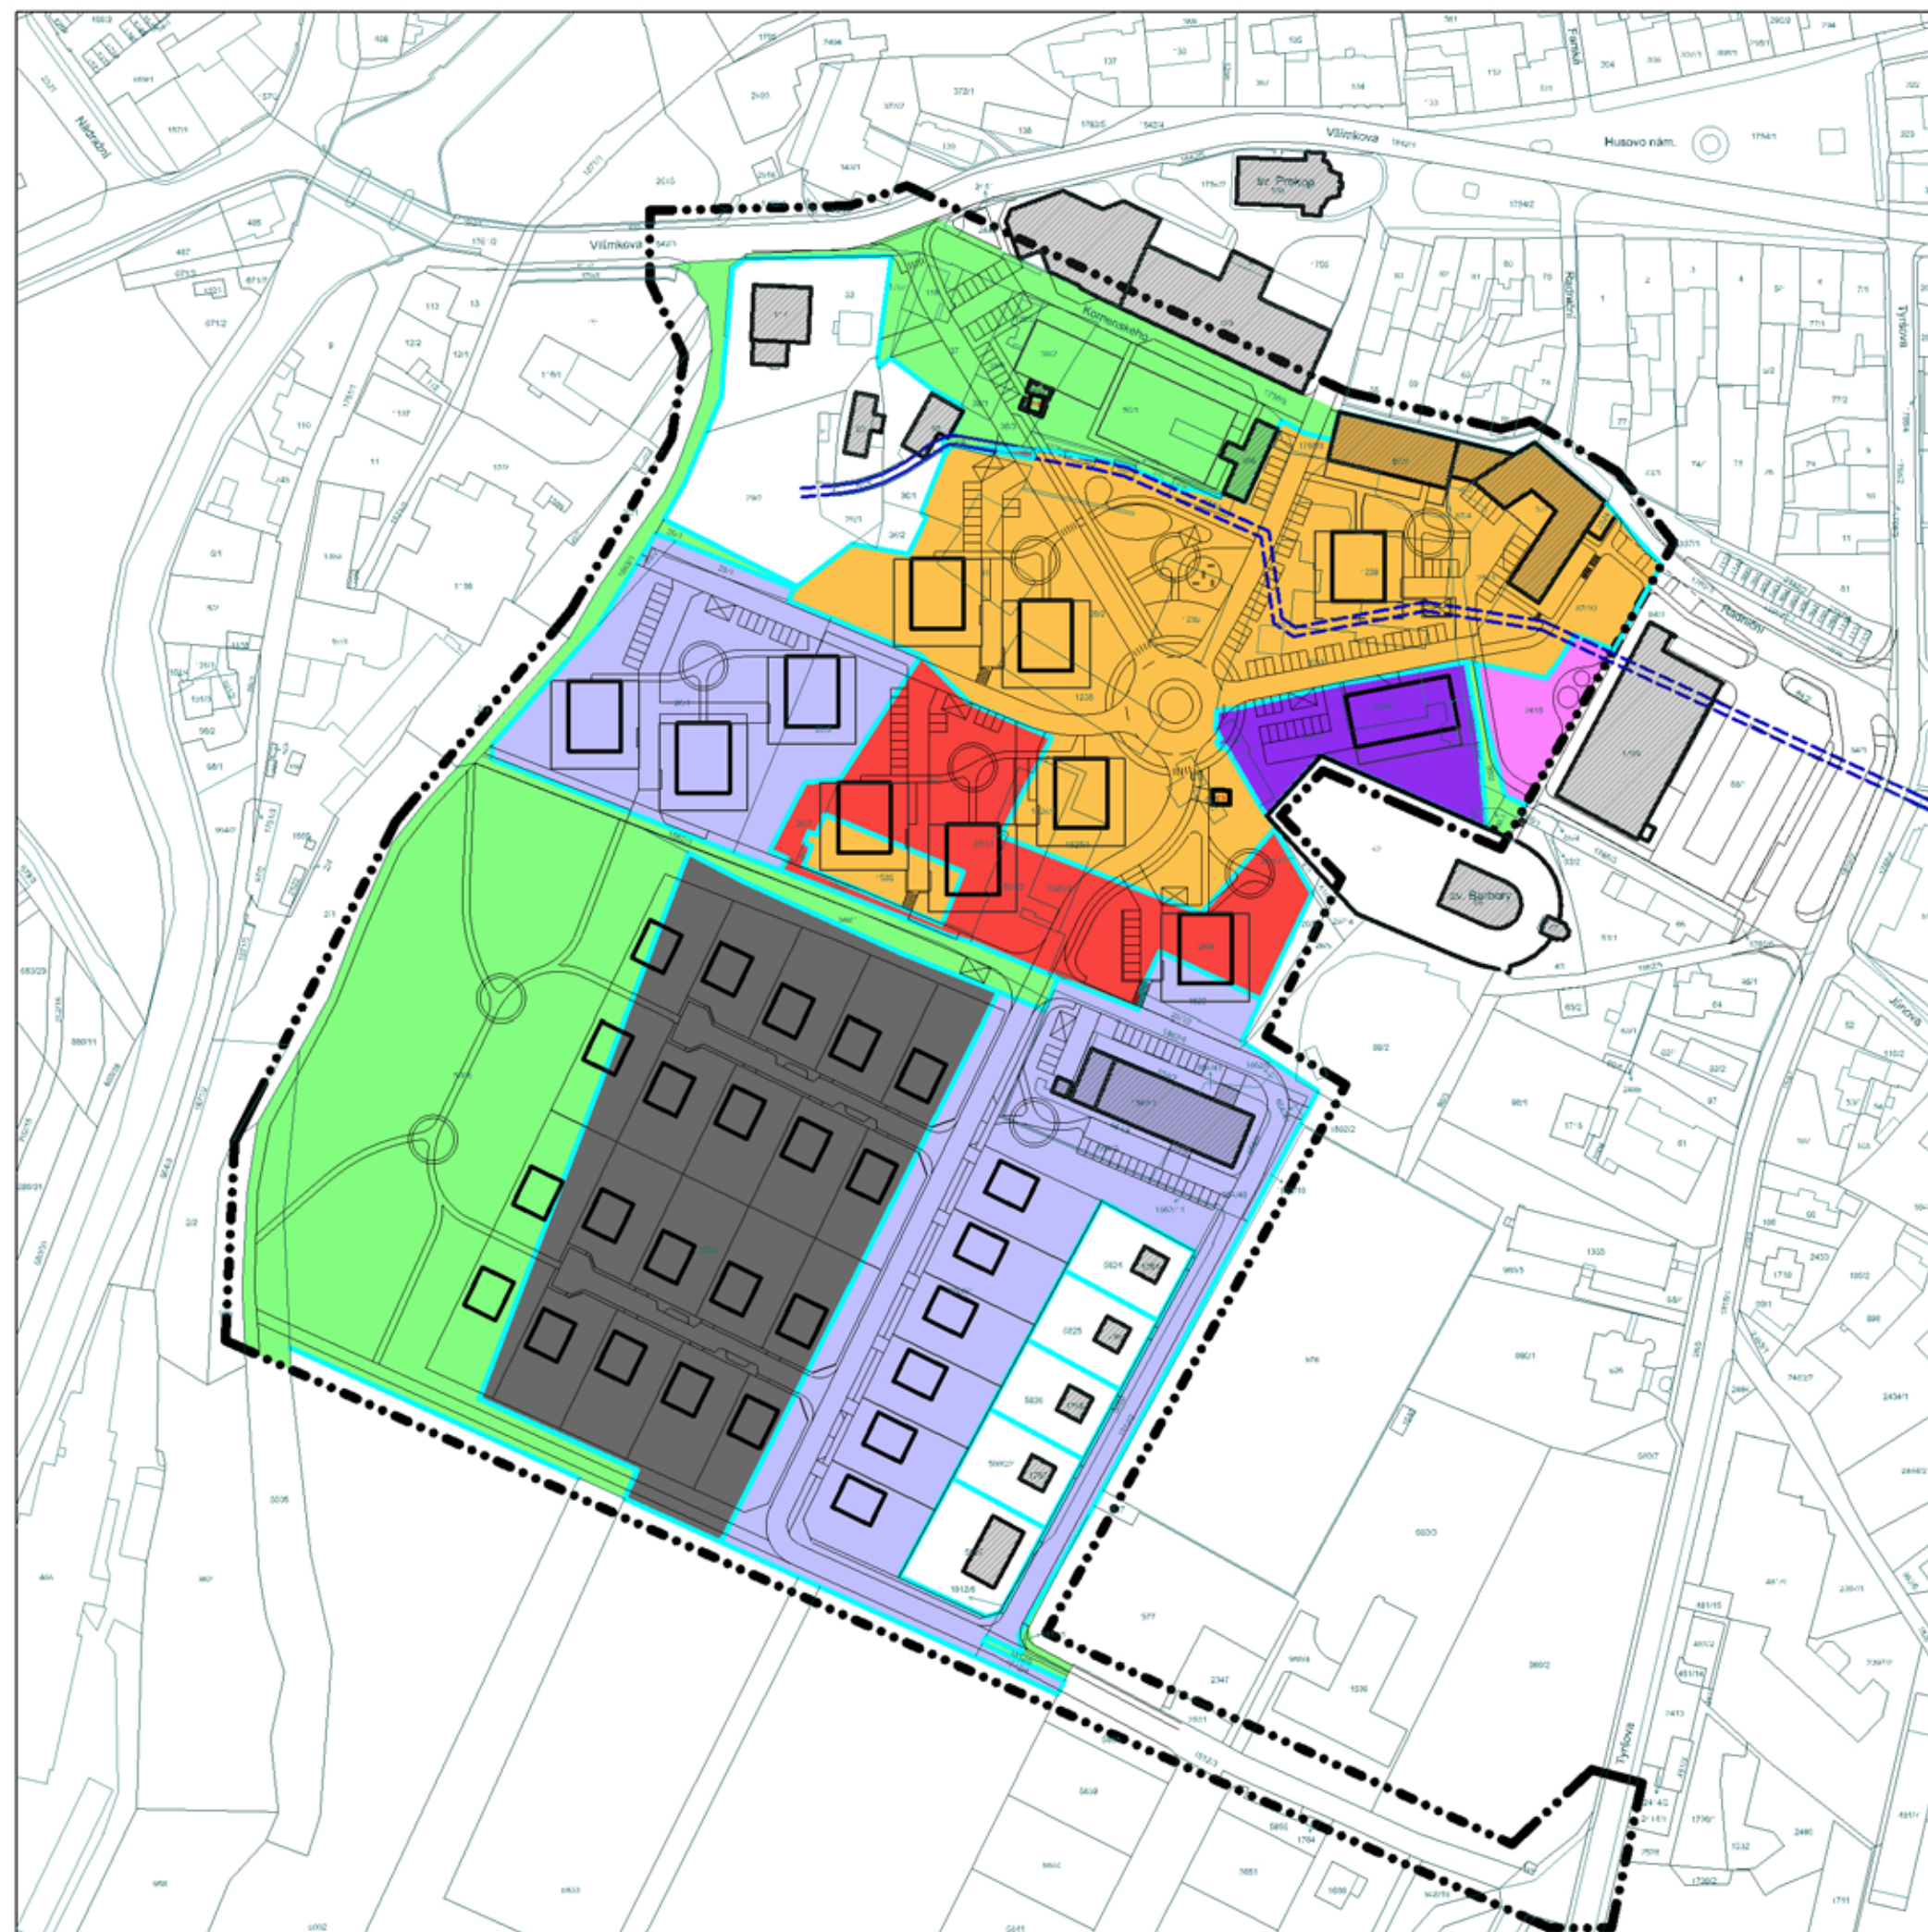

EVROPSKÁ UNIE
Evropský fond pro regionální rozvoj
Integrovaný regionální operační program

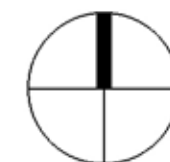

MINISTERSTVO
PRO MÍSTNÍ
ROZVOJ ČR

**ATELIER ARCHITEKTURY,
ŠUDA - HORSKÝ, a.s.**
ROKYCANOVA 316, 500 03 HRADEC KRÁLOVÉ
IČO 60112204 TEL. 495 580 340

**MAJETKOVÉ
VZTAHY**

DATUM	DRUH DOKUM.	MĚŘITKO	Č.VÝKRESU
02/2020	ÚS	1:2000	B.03

ÚZEMNÍ STUDIE LOKALITY BÝVALÉHO ZÁVODU MASNY - VAMBERK