



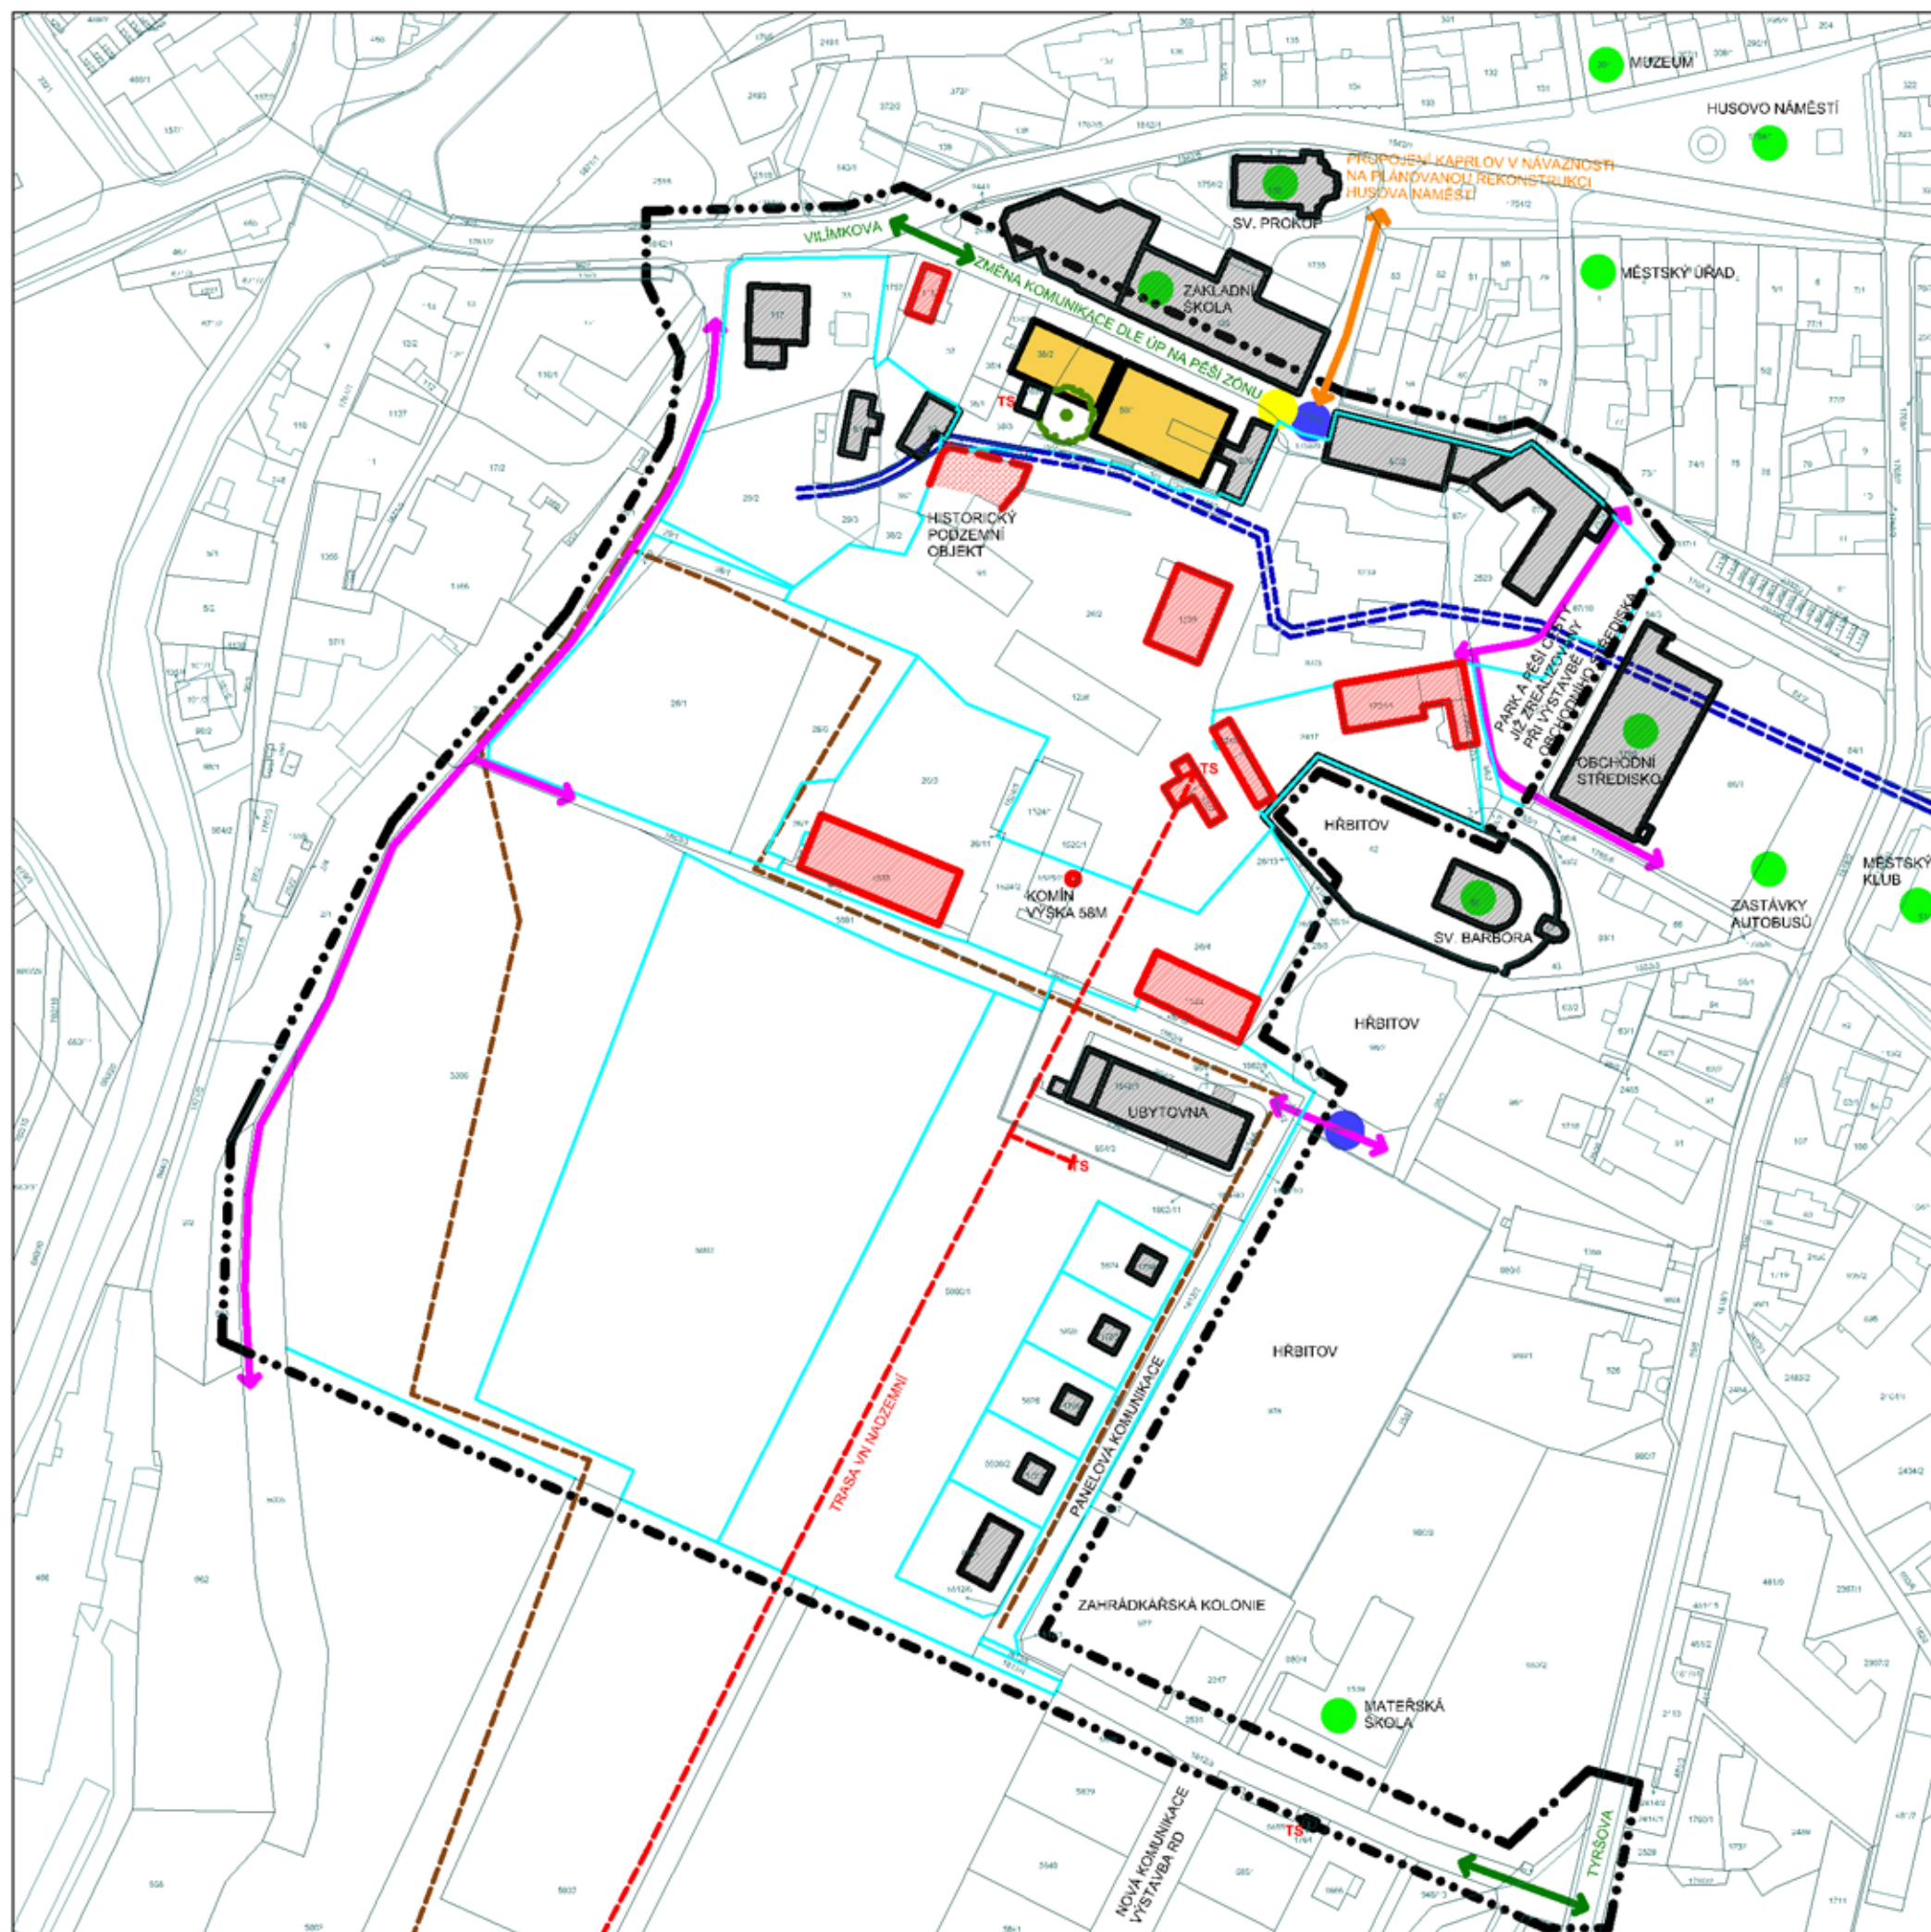

- HRANICE KN
- HRANICE KN MAJETKOVÁ
- HRANICE ŘEŠENÉHO ÚZEMÍ
- OBJEKTY STÁVAJÍCÍ
- OBJEKTY ODSTRAŇOVANÉ
- SPORT / HRISTÉ
- CHRÁNĚNÝ PAMÁTNÝ STROM
- MERKLOVICKÝ POTOK ZATRUBENÝ
- MERKLOVICKÝ POTOK OTEVŘENÝ
- TRASA VN NADZEMNÍ
- TRASA KANALIZACE
- NAPOJOVACÍ BOD VODOVODU JS 160 PVC
- NAPOJOVACÍ BOD PLYNU
- VÝZNAMNÉ PROPOJENÍ PĚŠÍ
- VÝZNAMNÉ PROPOJENÍ DOPRAVNÍ ZLIDNĚNÉ - KAPRLOV
- VÝZNAMNÉ PROPOJENÍ DOPRAVNÍ

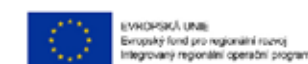

MINISTERSTVO
PRO MÍSTNÍ
ROZVOJ ČR

ATELIER ARCHITEKTURY,
SUDA - HORSKÝ, s.r.o.
HORNÍČANŮVA 316, 560 02 HRADEC KRÁLOVSKÝ
IČO 60112004 TEL. 465 580 340

LIMITY ÚZEMÍ

DATUM	DRUH DOKUM.	MĚŘÍTKO	Č. VÝKRESU
02/2020	ÚS	1:2000	B.04

ÚZEMNÍ STUDIE LOKALITY BÝVALÉHO ZÁVODU MASNY - VAMBERK