


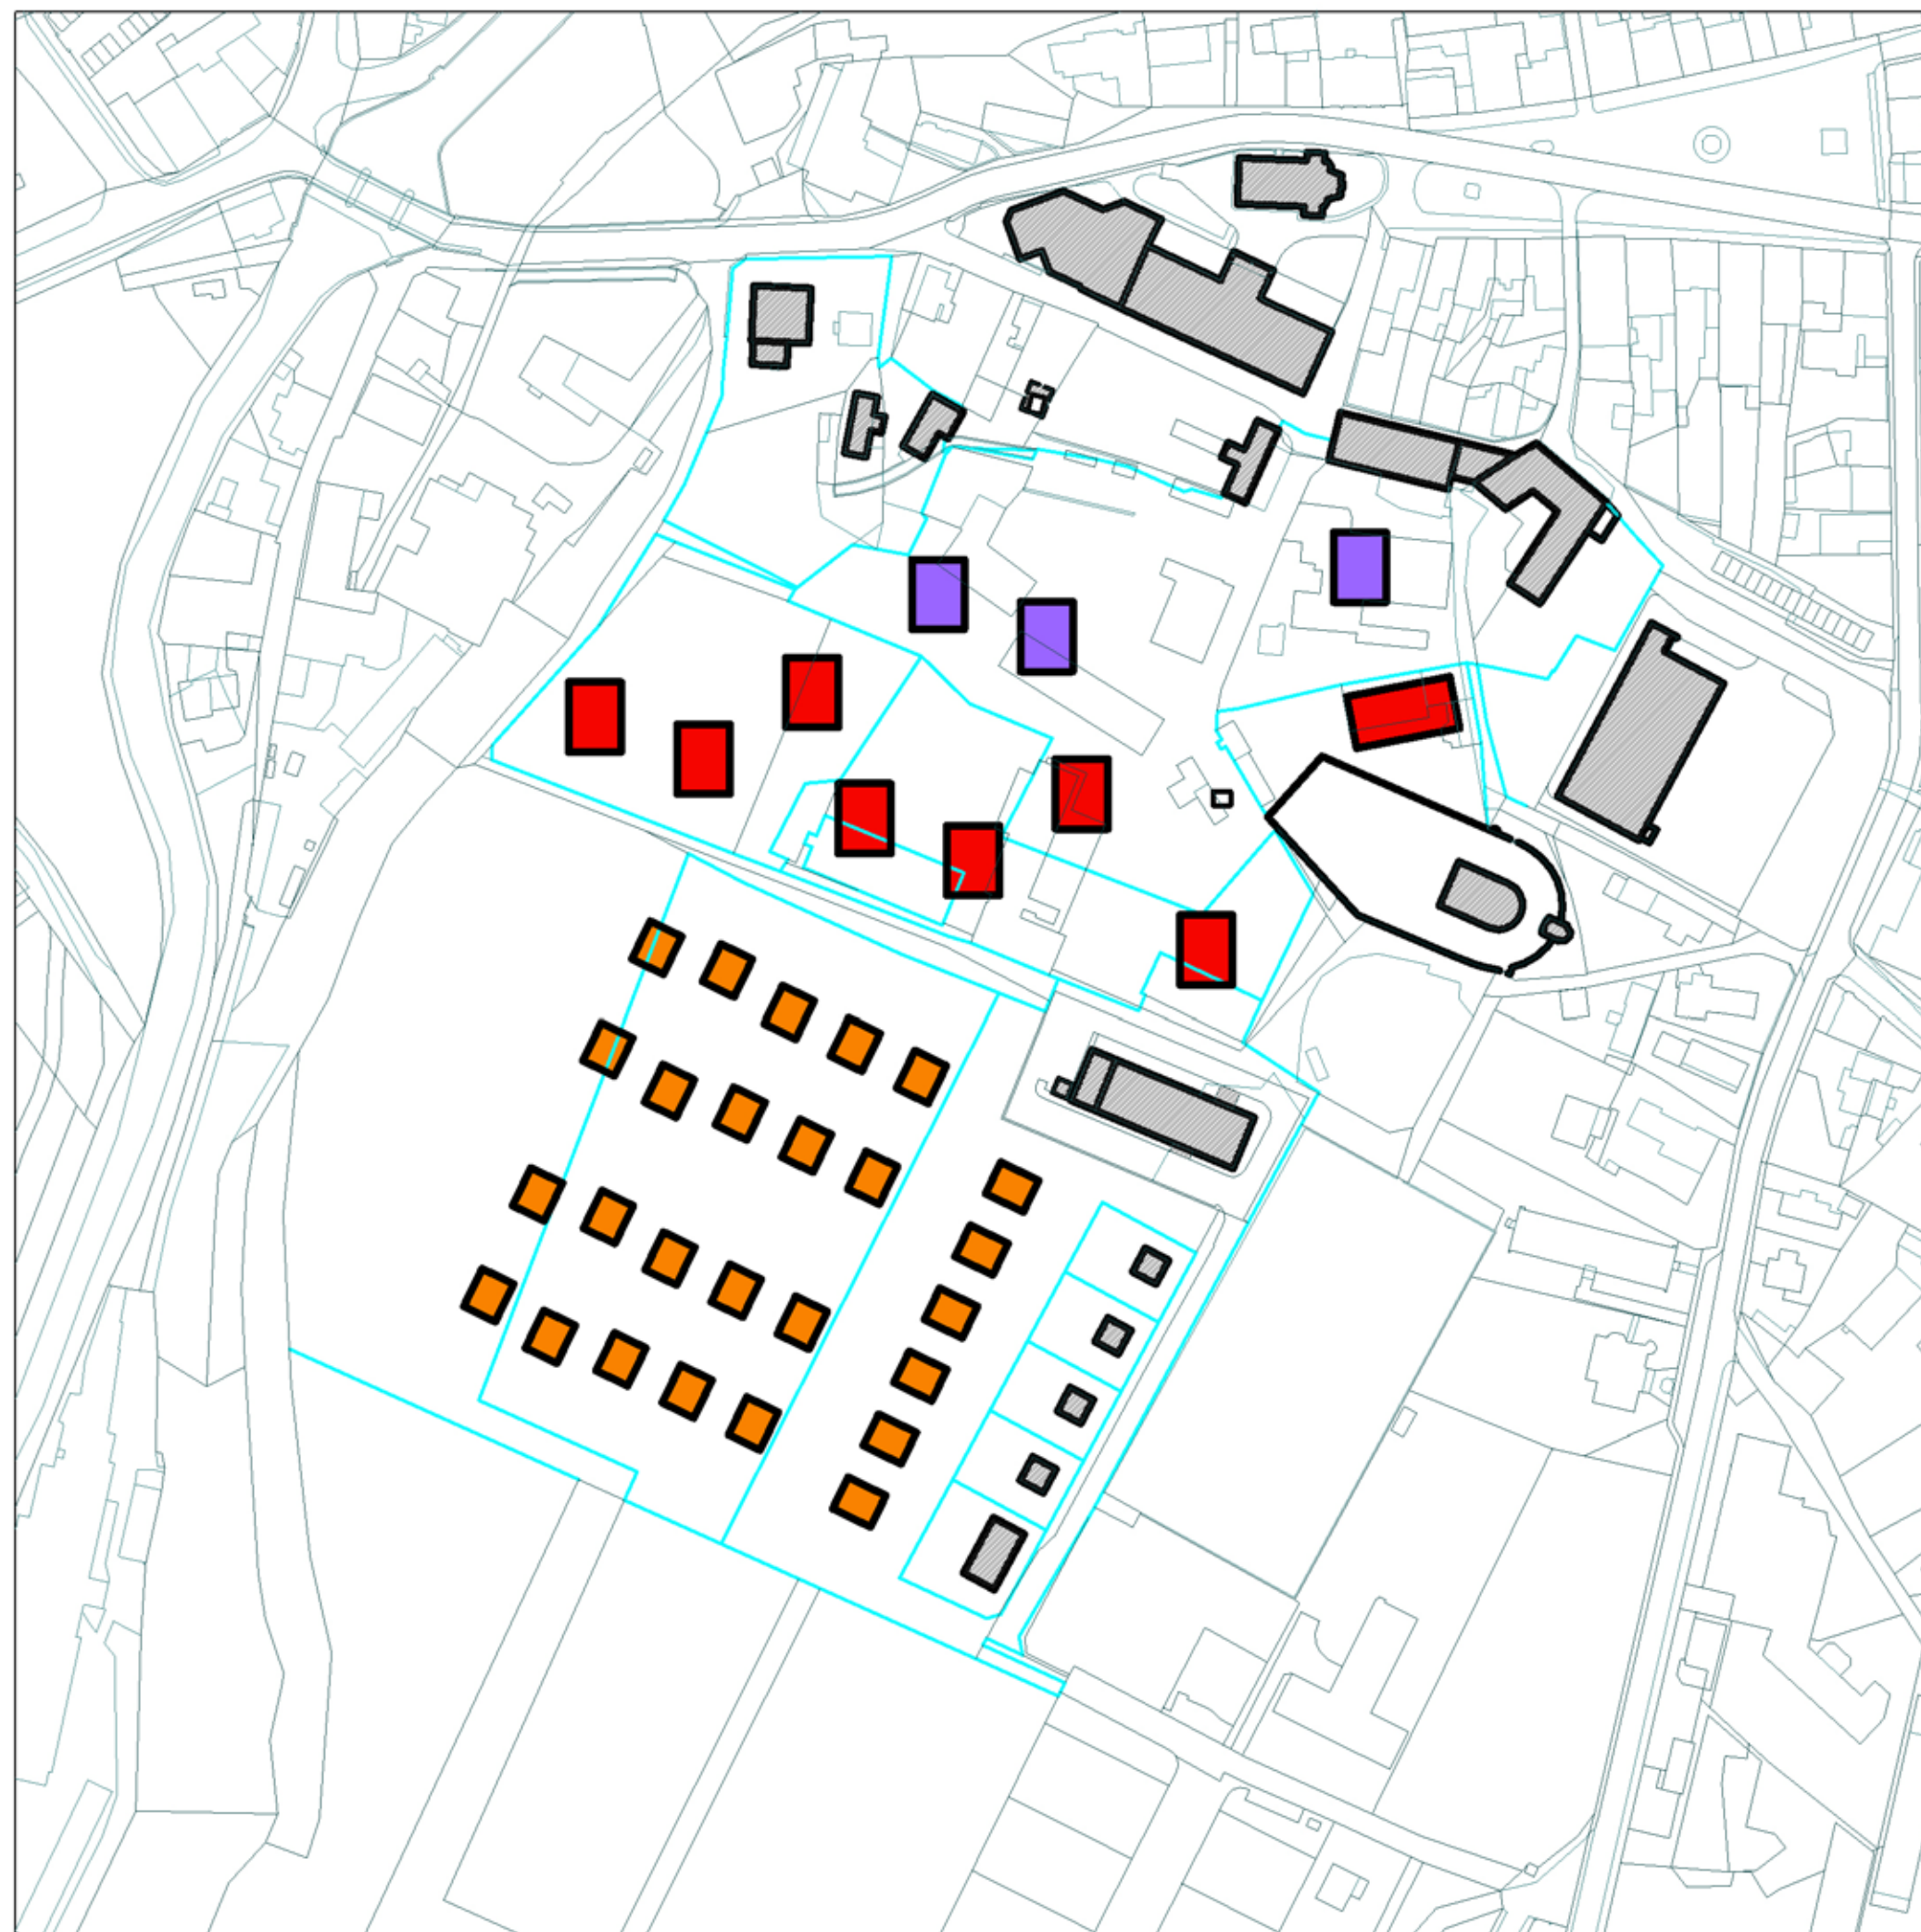

- HRANICE KN MAJETKOVÁ
- OBJEKTY STÁVAJÍCÍ
- RODINNÝ DŮM
- BYTOVÝ DŮM
- BYTOVÝ DŮM - SMÍŠENÝ OBYTNÝ MĚSTSKÝ



EVROPSKÁ UNIE
Evropský fond pro regionální rozvoj
Integrovaný regionální operační program

MINISTERSTVO
PRO MÍSTNÍ
ROZVOJ ČR

ATELIER ARCHITEKTURY, SÚDA - HORSKÝ, a.s. HEKLYCANOVA 316, 700 03 HRADEC KRÁLOVÉ IČO 80112294 TEL. 495 580 340		KONCEPČNÍ SCHÉMA ZÁSTAVBA	
DATUM	DRUH DOKUM.	MĚŘÍTKO	Č.VÝKRESU
02/2020	ÚS	1:2000	B.05

ÚZEMNÍ STUDIE LOKALITY BÝVALÉHO ZÁVODU MASNY - VAMBERK