


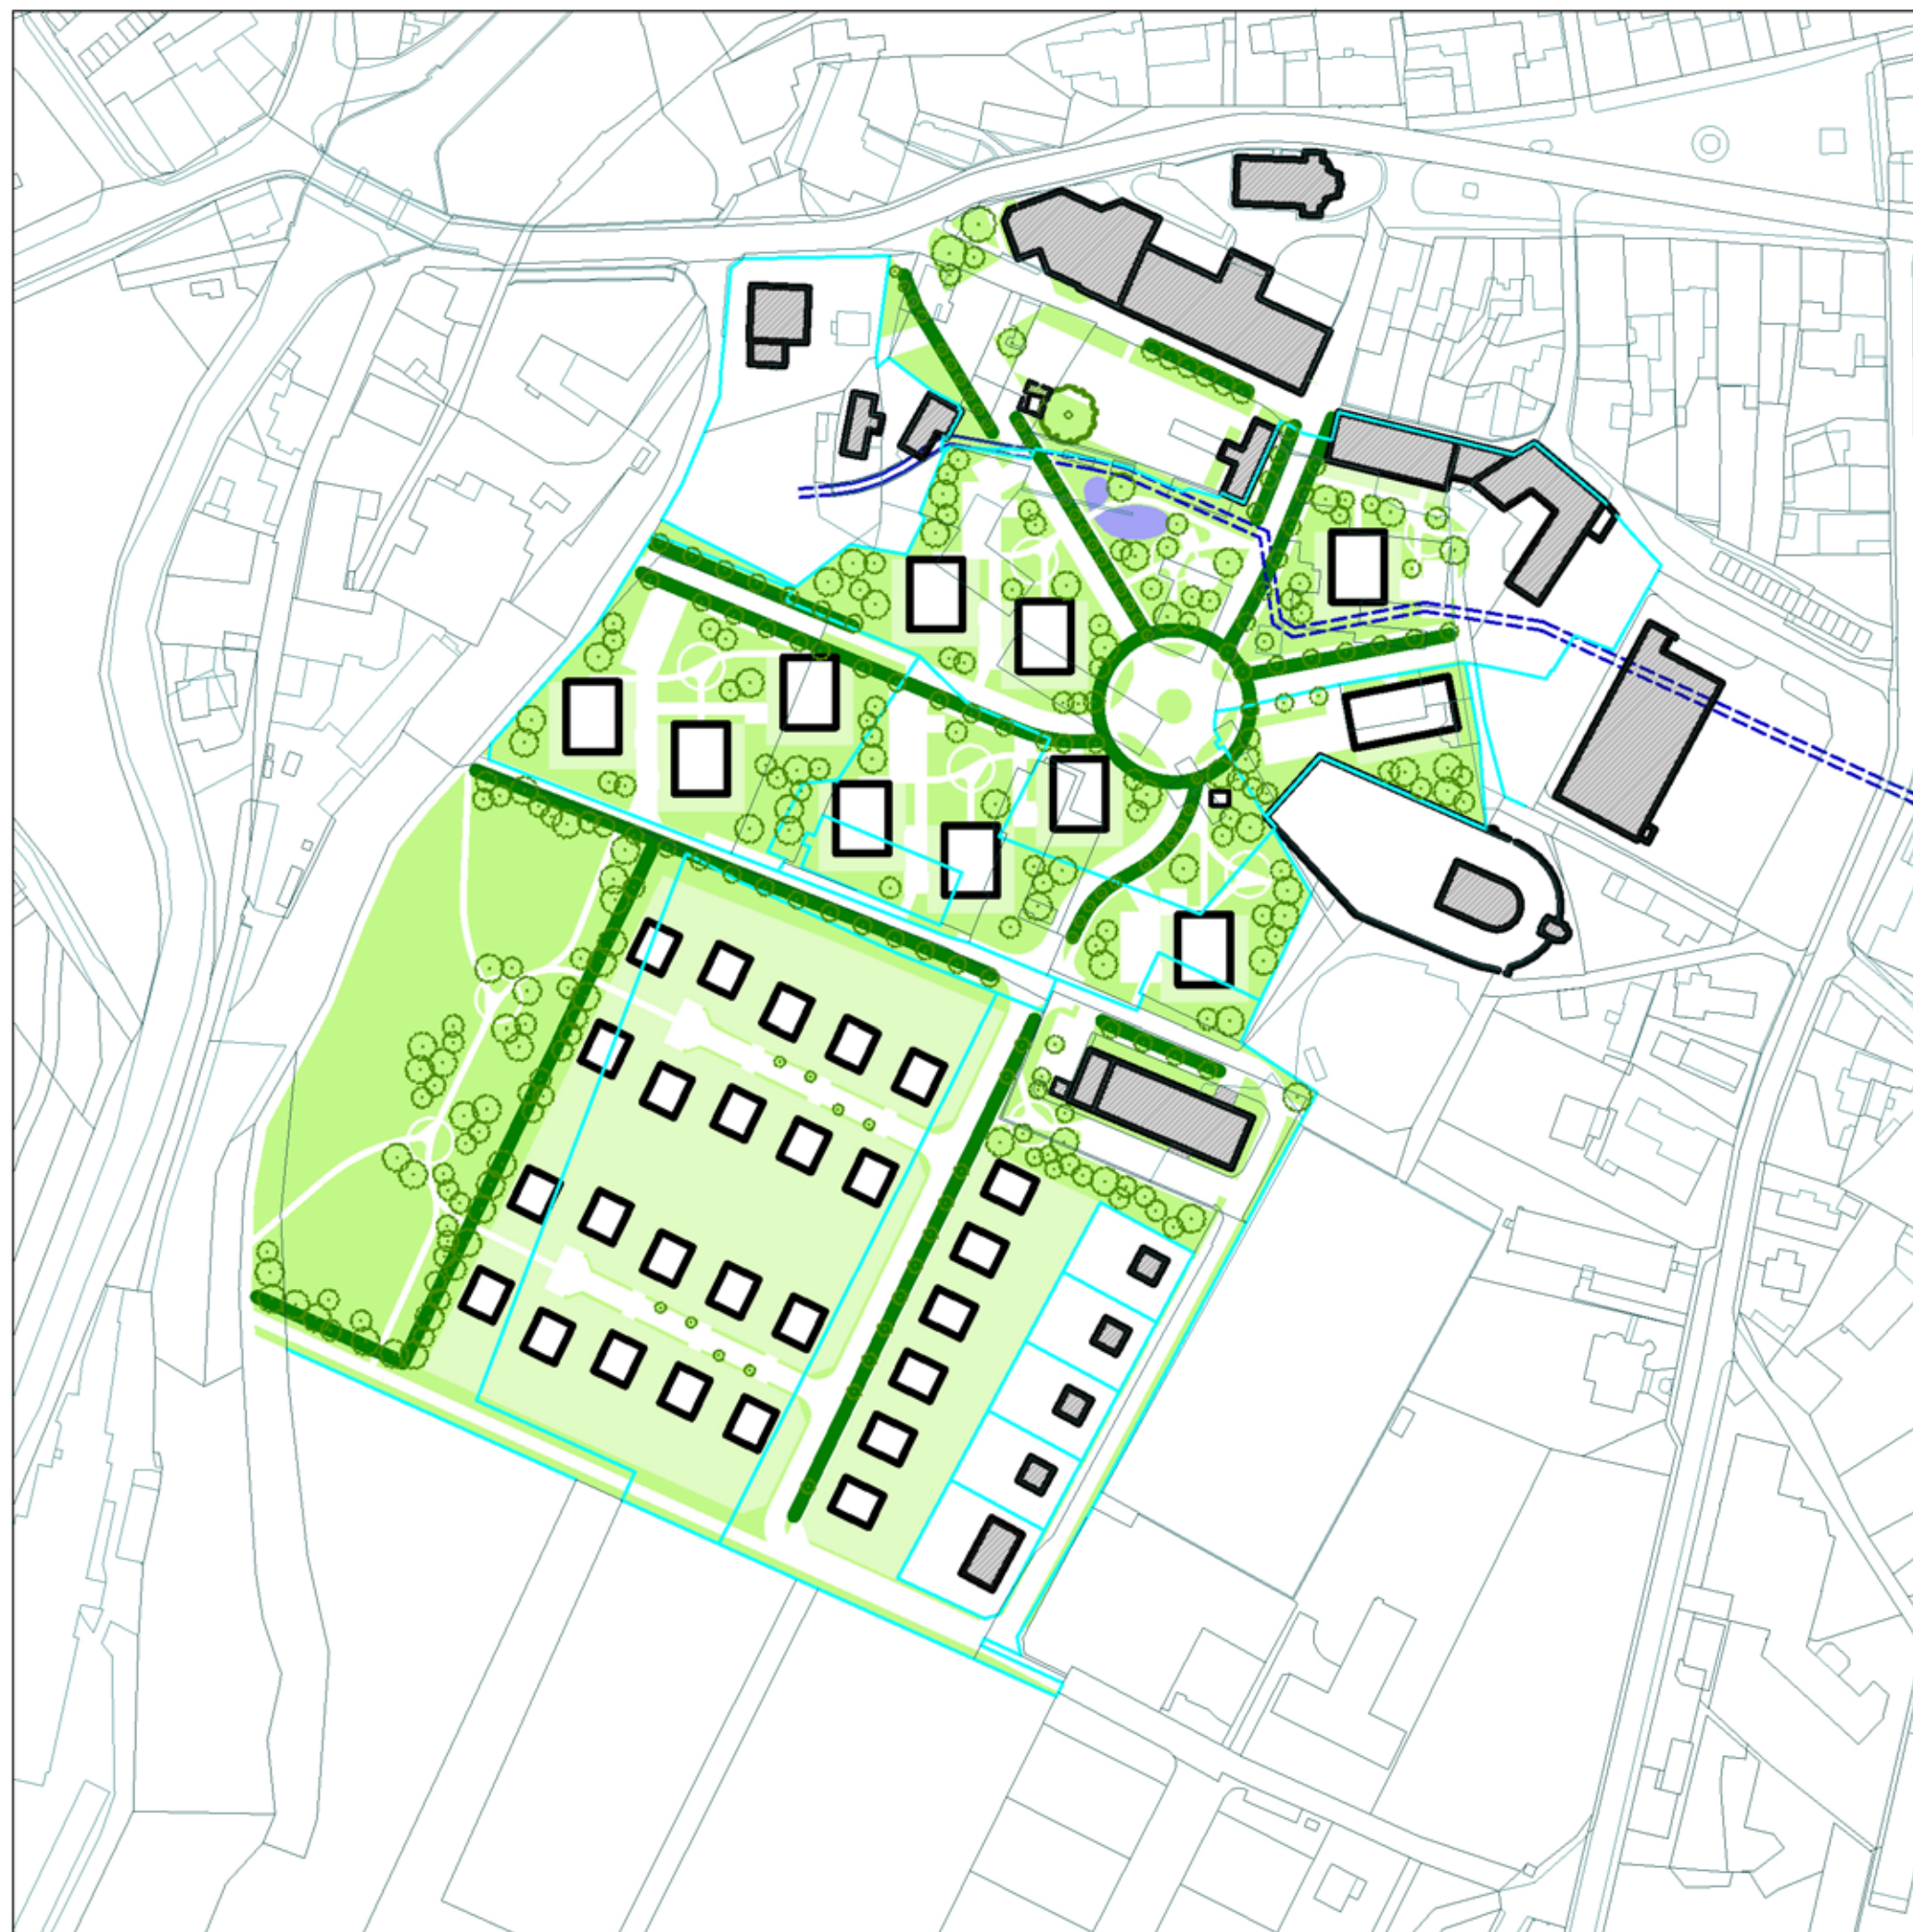

- HRANICE KN
- HRANICE KN MAJETKOVÁ
- OBJEKTY STÁVAJÍCÍ
- OBJEKTY NAVRŽENÉ
- ZELENĚ SOUKROMÁ
- ZELENĚ VEŘEJNÁ
- ZELENĚ VZROSTLÁ
- ZELENĚ LINIOVÁ
- VODNÍ PLOCHA
- MERKLOVICKÝ POTOK ZATRUBENÝ
- MERKLOVICKÝ POTOK OTEVŘENÝ



ATELIER ARCHITEKTURY, ŠUDA - HORSKÝ, a.s. ROKYCANOVA 316, 500 03 HRADEC KRÁLOVÉ, TEL. 465 560 340		KONCEPČNÍ SCHÉMA ZELENĚ	
DATUM	DRUH DOKUM.	MĚŘÍTKO	Č.VÝKRESU
02/2020	ÚS	1:2000	B.07