



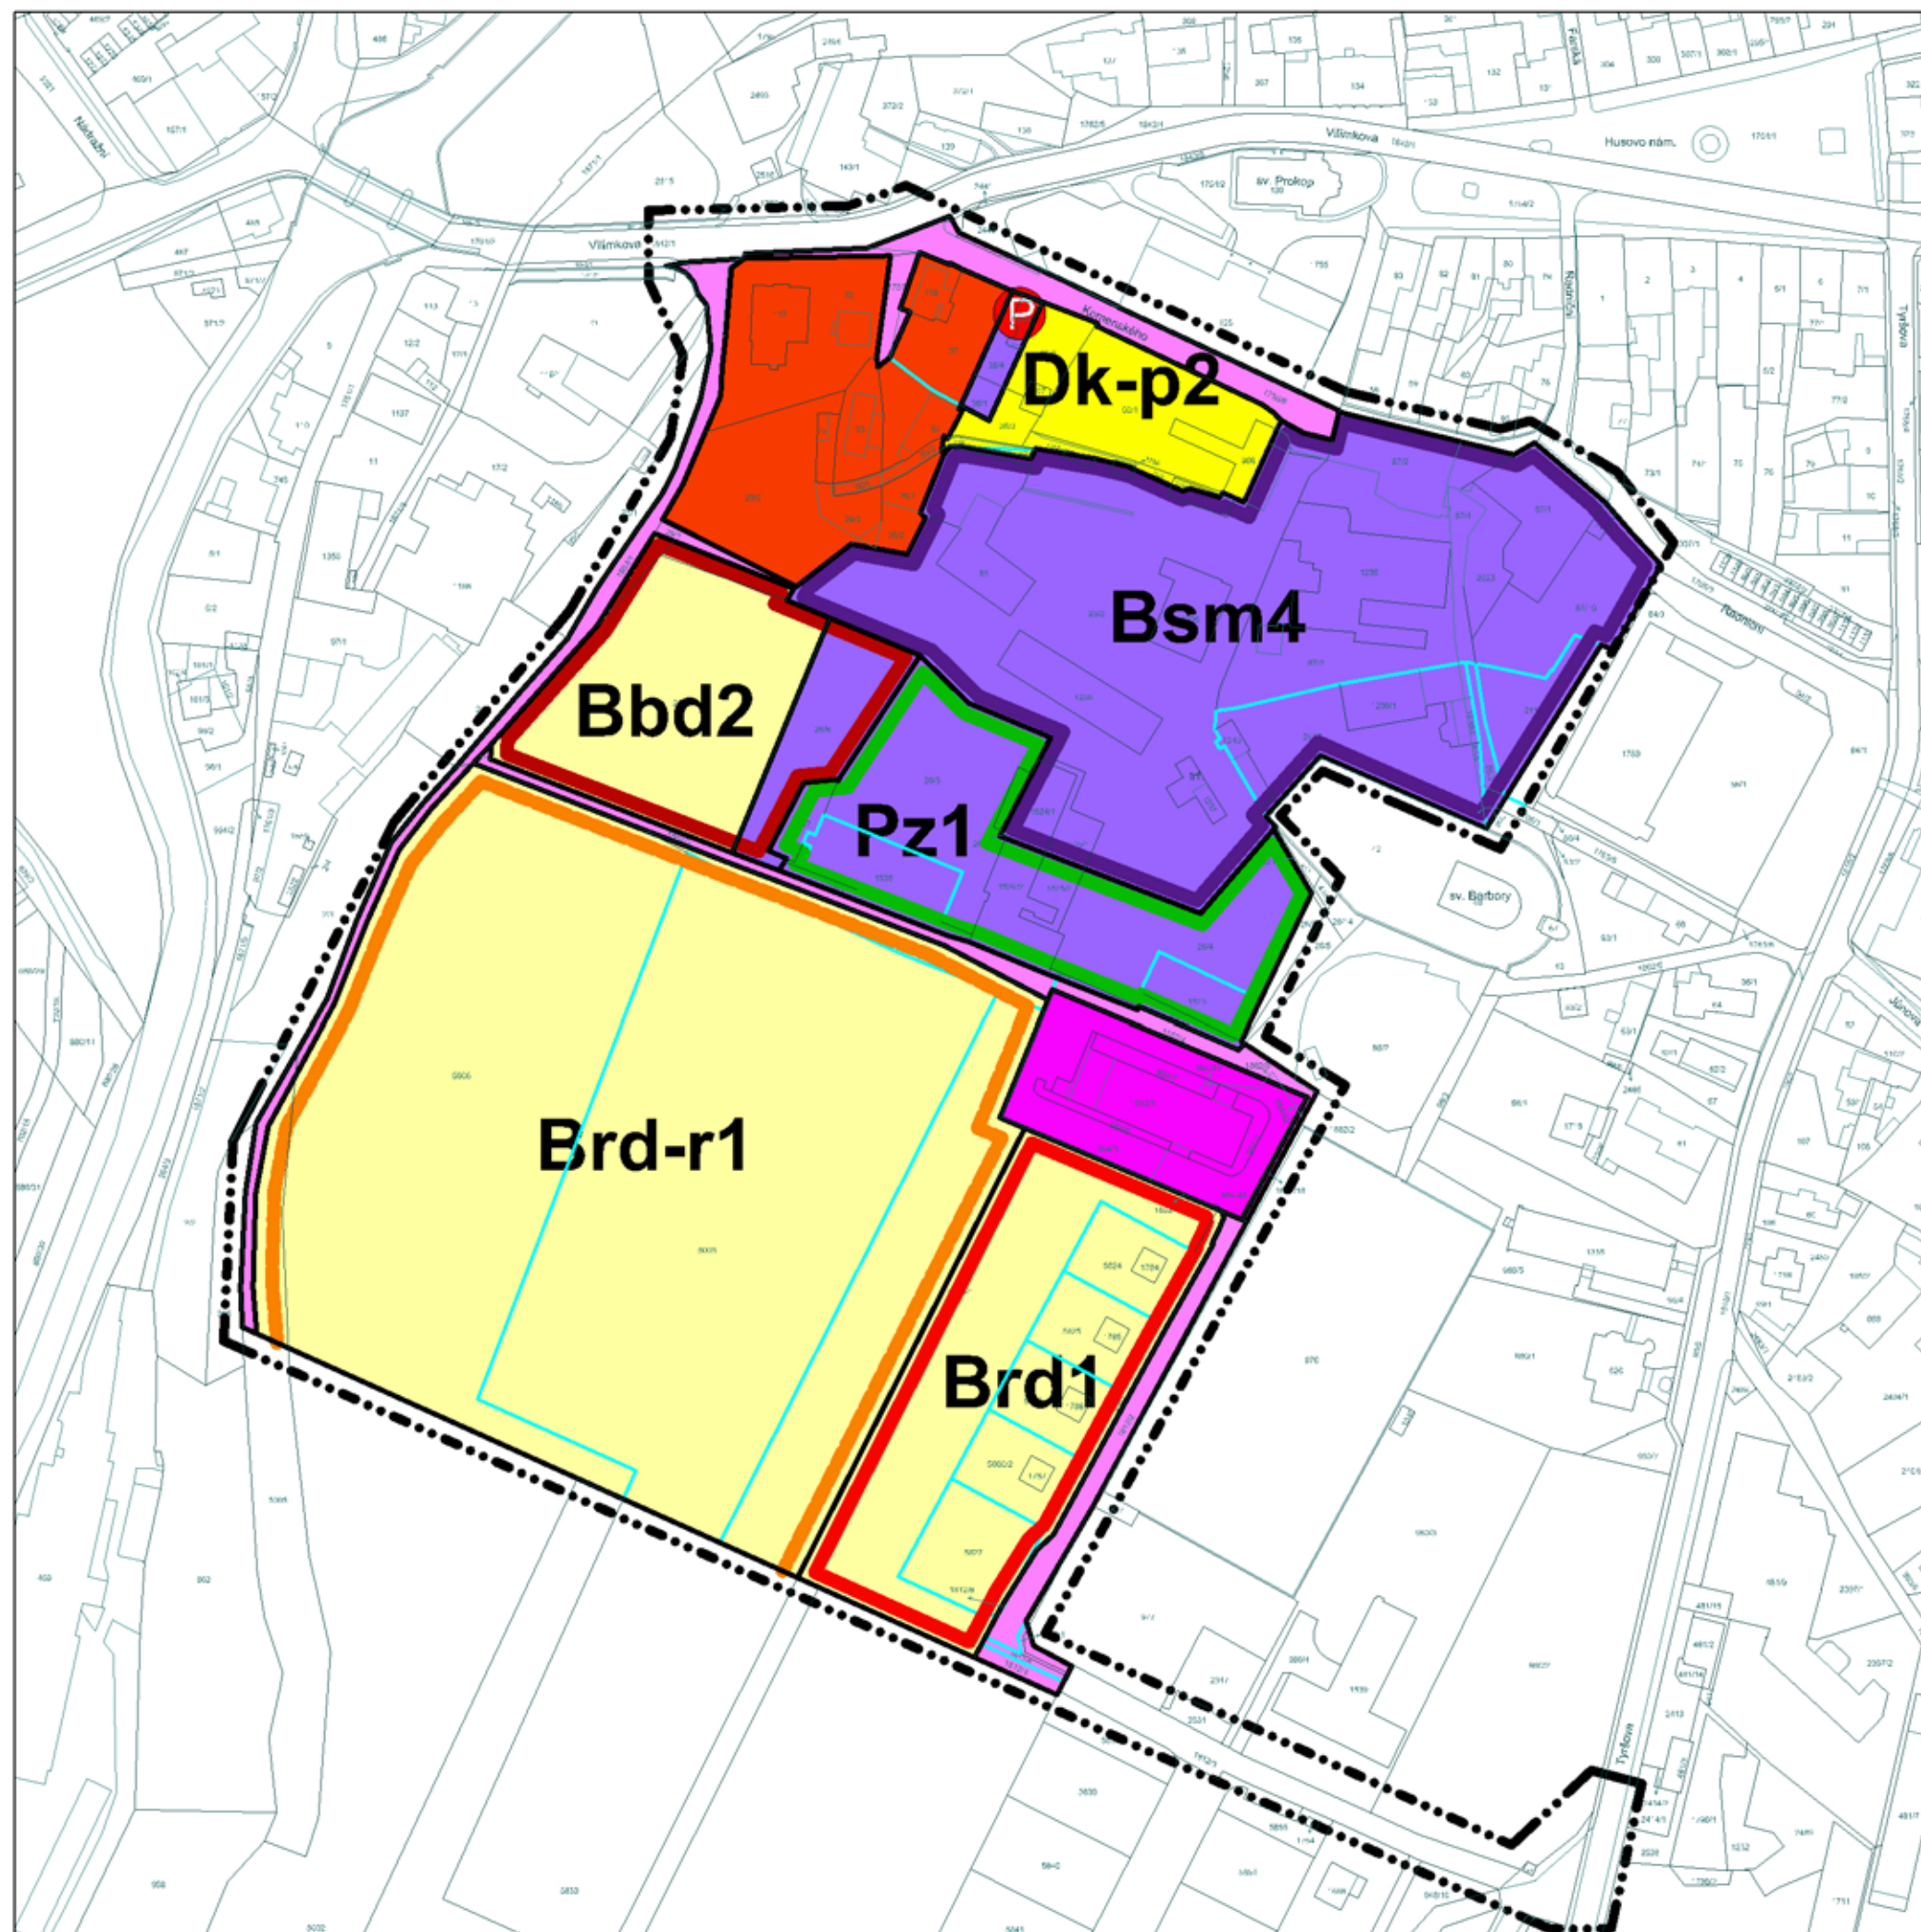

- Hranice KN
 — Hranice KN majetková
 - - - Hranice řešeného území
 — Hranice funkčních ploch ÚP
- Brd** PLOCHY BYDLENÍ ČISTÉHO - RODINNÉ DOMY
Brd-r PLOCHY REZERVY BYDLENÍ ČISTÉHO - RODINNÉ DOMY
Bbd PLOCHY BYDLENÍ - BYTOVÉ DOMY
Bsm PLOCHY SMÍŠENÉ OBYTNÉ - MĚSTSKÉ
Pz PLOCHY VEŘEJNÝCH PROSTRANSTVÍ - PARK VEŘEJNÁ ZELEN
Dk-p PARKOVACÍ PLOCHA - VEŘEJNÉ PROSPĚŠNÁ STAVBA

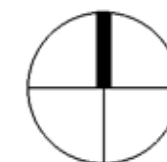

EVROPSKÁ UNIE
 Evropský fond pro regionální rozvoj
 Integrovaný regionální operační program

MINISTERSTVO
 PRO MÍSTNÍ
 ROZVOJ ČR

ATELIER ARCHITEKTURY,
 ŠUDA - HORSKÝ, a.s.
 ROKYCANOVA 318, 500 03 HRADEC KRÁLOVÉ
 IČO 69112224

ÚZEMNÍ PLÁN
 SOUČASNÝ STAV

DATUM	DRUH DOKUM.	MĚŘÍTKO	Č. VÝKRESU
02/2020	ÚS	1:2000	B.08