


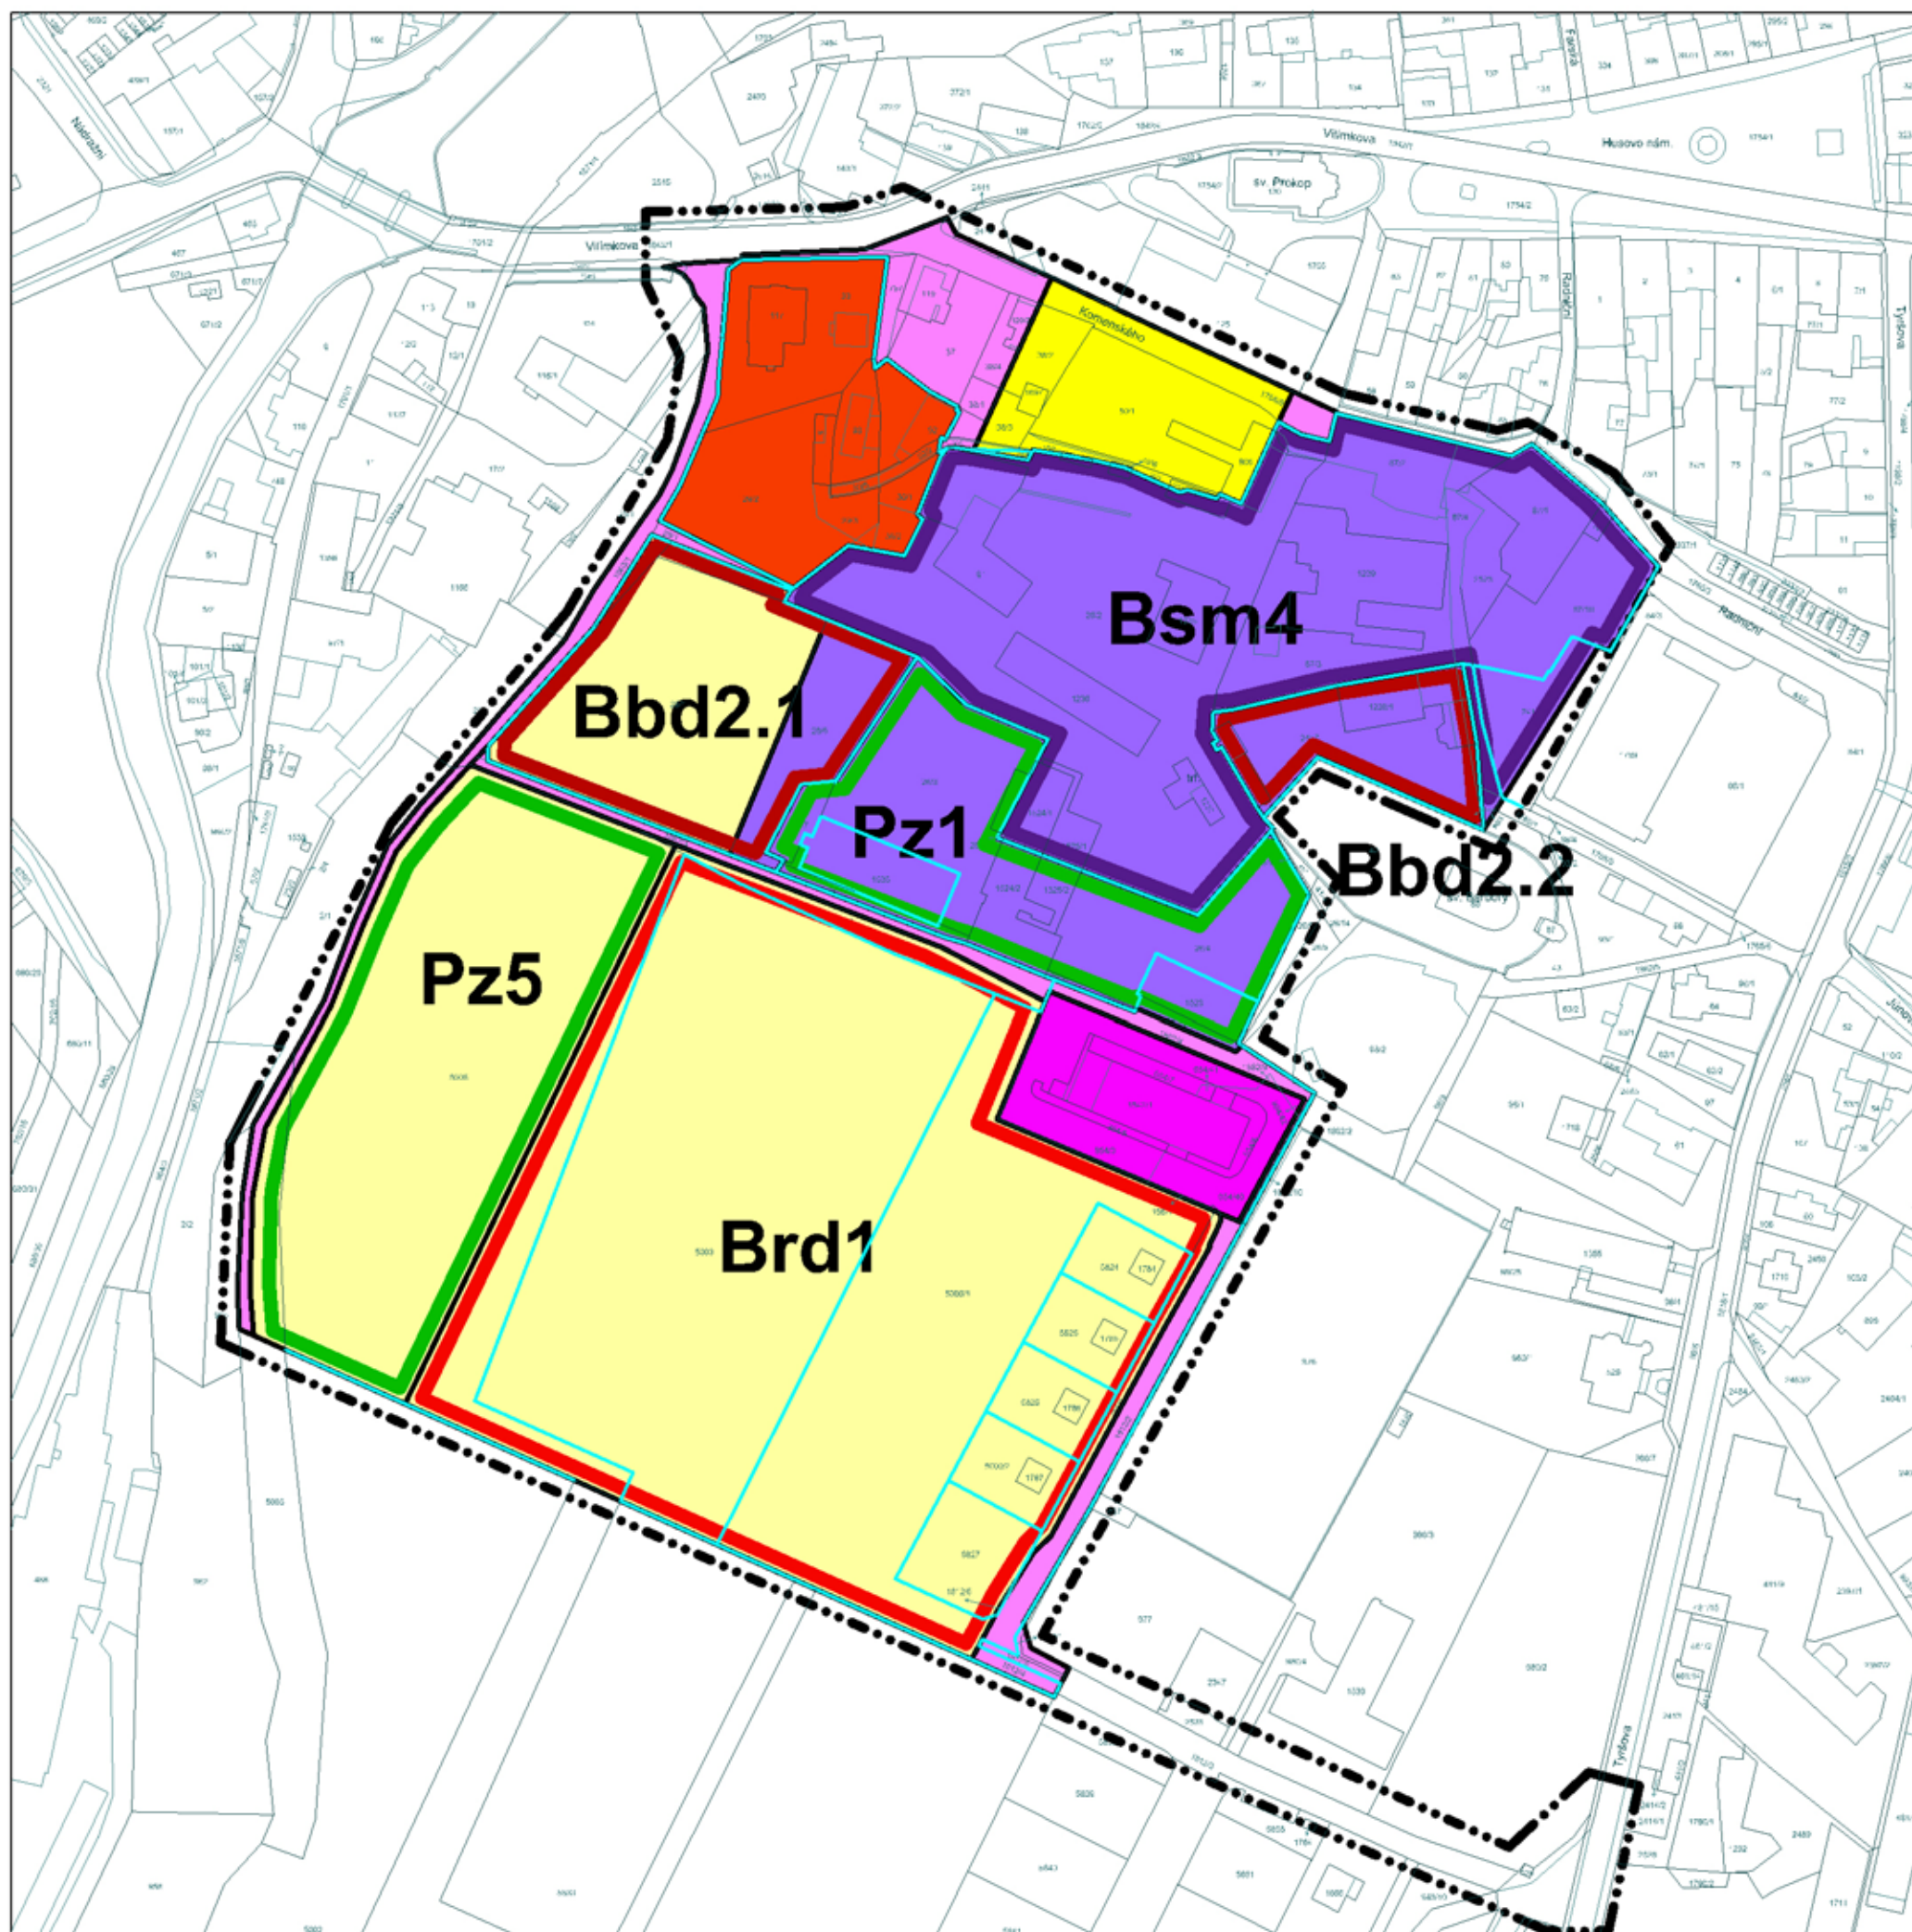

- Hranice KN
 — Hranice KN MAJETKOVÁ
 - - - Hranice řešeného území
 — Hranice funkčních ploch ÚP
- Brd** PLOCHY BYDLENÍ ČISTÉHO - RODINNÉ DOMY
Bbd PLOCHY BYDLENÍ - BYTOVÉ DOMY
Bsm PLOCHY SMÍŠENÉ OBYTNÉ - MĚSTSKÉ
Pz PLOCHY VEŘEJNÝCH PROSTRANSTVÍ - PARK
 VEŘEJNÁ ZELEN'



ATELIER ARCHITEKTURY, ŠUDA - HORSKÝ, G.S. ROKYCANOVA 316, 500 03 HRÁDEK KRÁLOVÉ IČO 60112204 TEL:495 500 340		ÚZEMNÍ PLÁN NÁVRH NA ZMĚNU Č.1	
DATUM	DRUH DOKUM.	MĚŘITKO	Č. VÝKRESU
02/2020	ÚS	1:2000	B.09

ÚZEMNÍ STUDIE LOKALITY BÝVALÉHO ZÁVODU MASNY - VAMBERK