


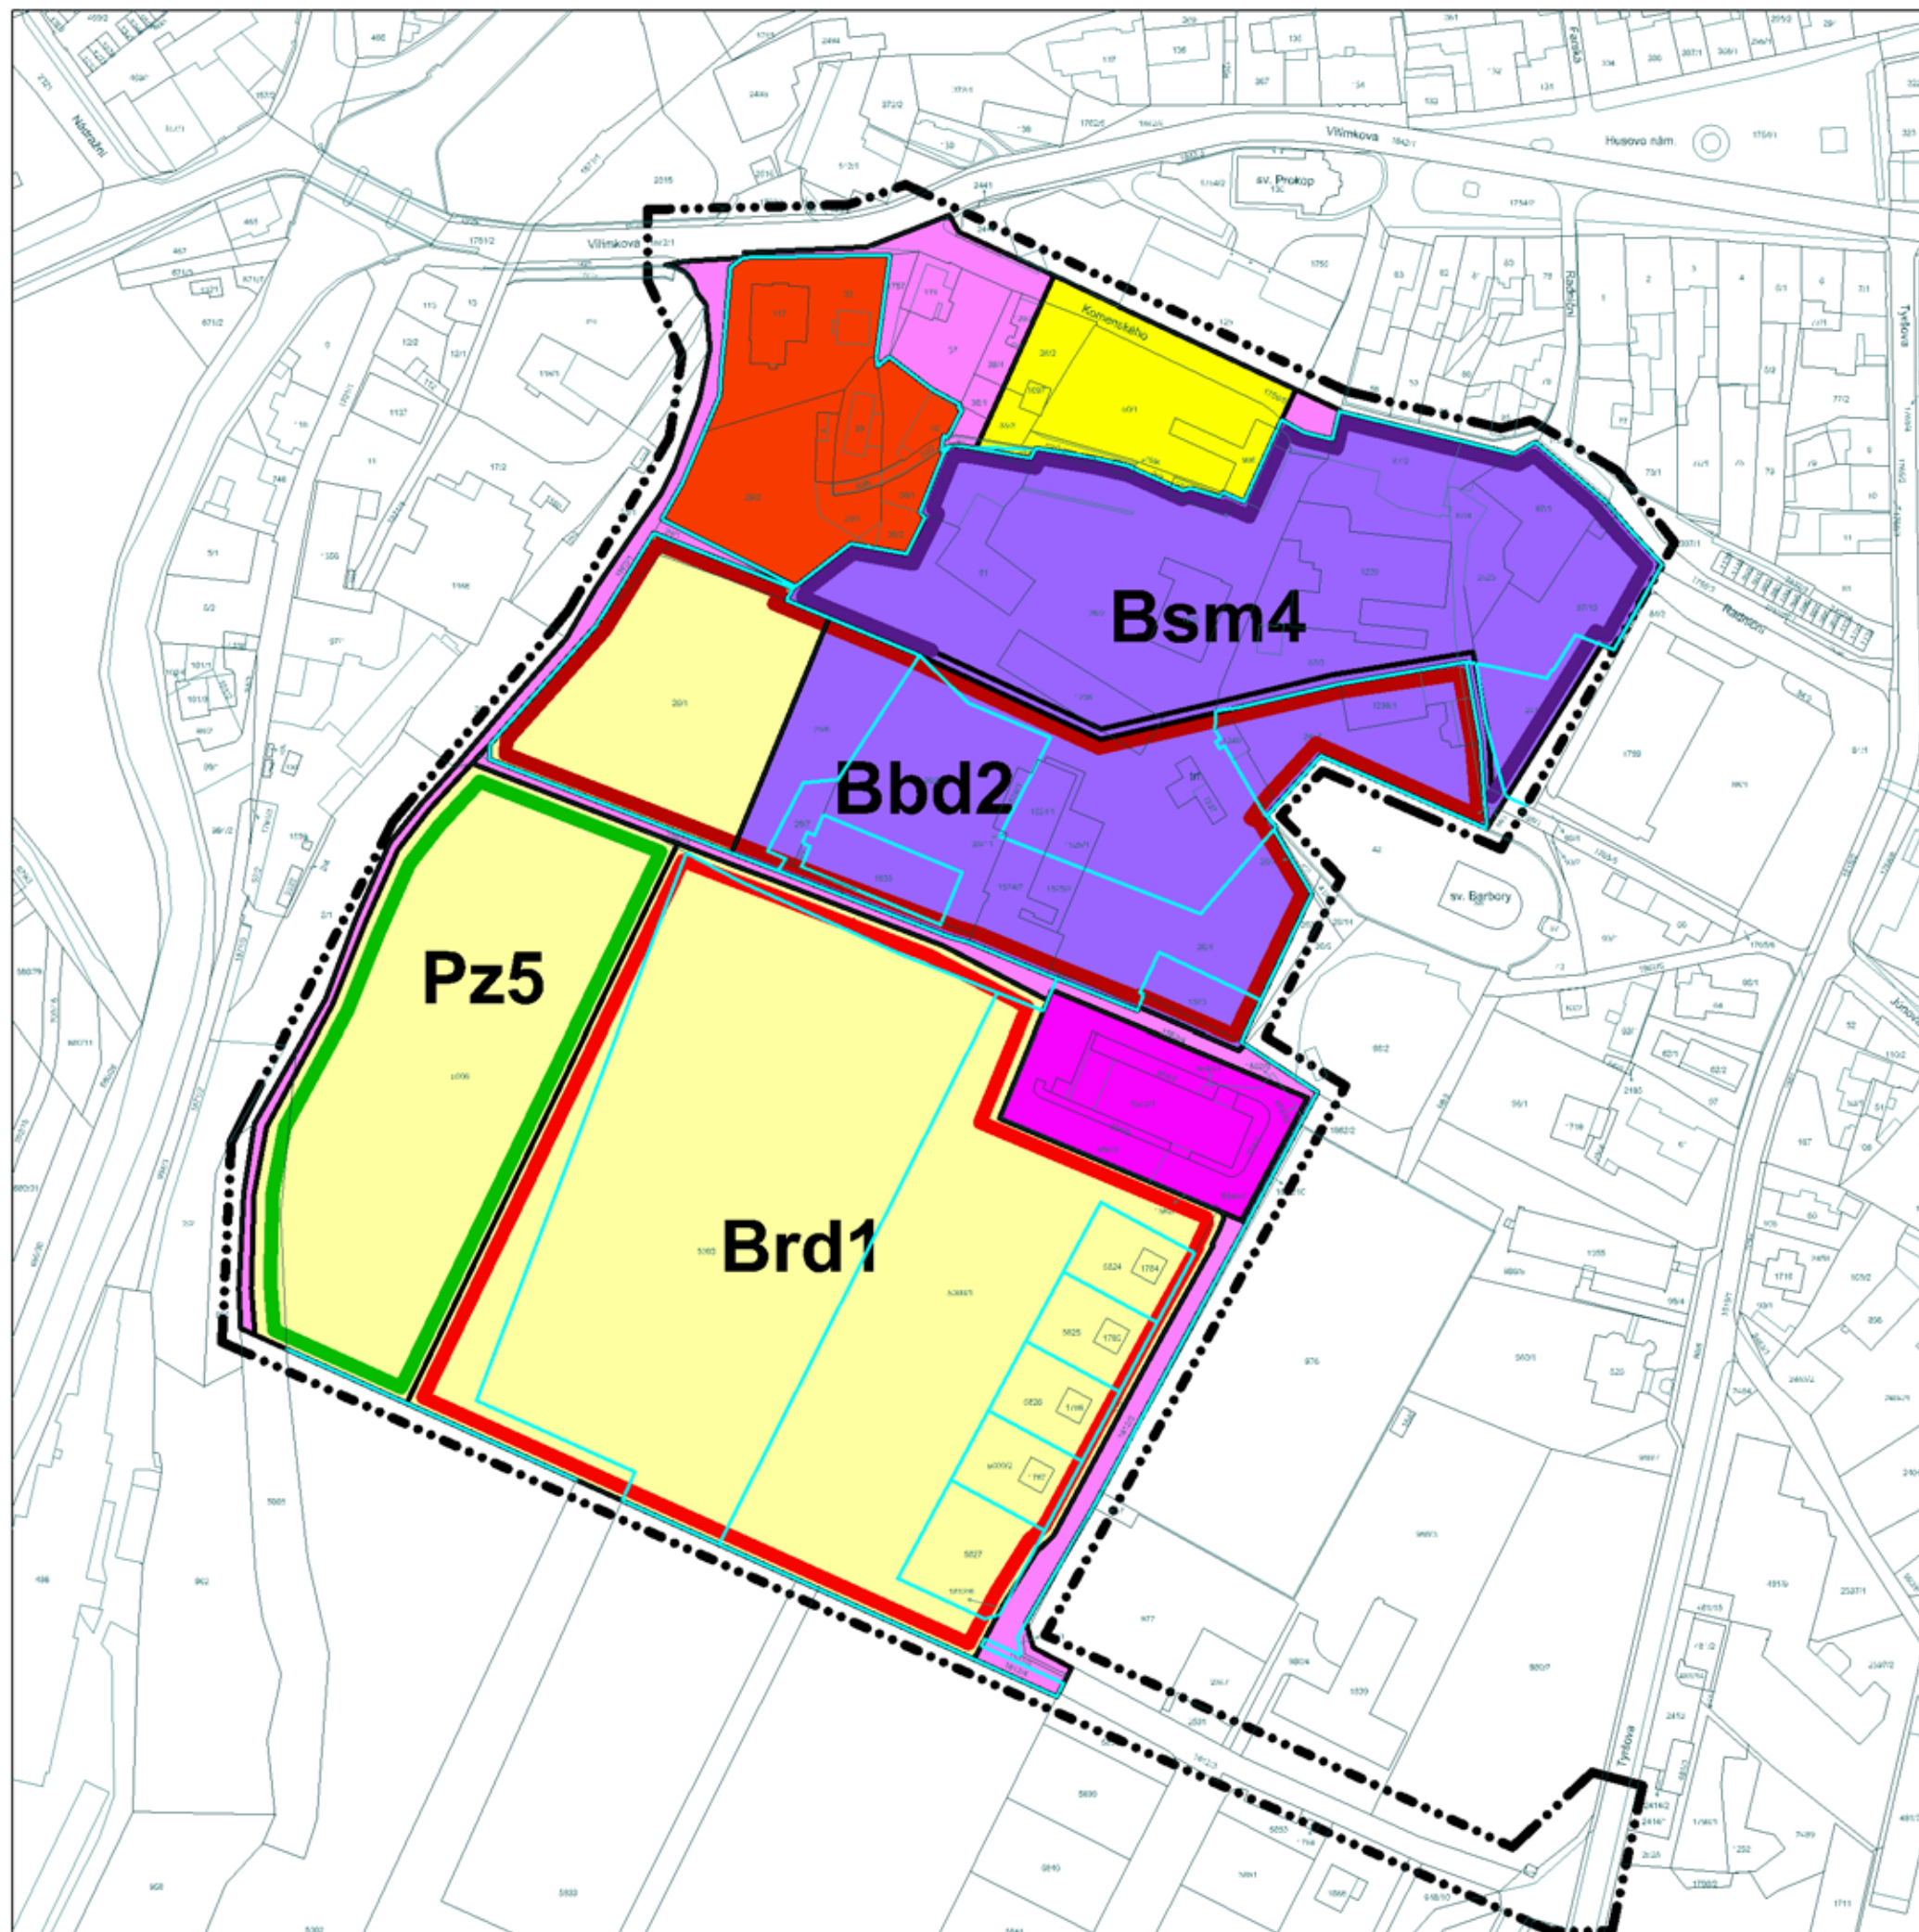

- Hranice KN
- Hranice KN MAJETKOVÁ
- Hranice řešeného území
- Hranice funkčních ploch ÚP
- Brd** PLOCHY BYDLENÍ ČISTÉHO - RODINNÉ DOMY
- Bbd** PLOCHY BYDLENÍ - BYTOVÉ DOMY
- Bsm** PLOCHY SMÍŠENÉ OBYTNÉ - MĚSTSKÉ
- Pz** PLOCHY VEŘEJNÝCH PROSTRANSTVÍ - PARK
VEŘEJNÁ ZELEN



MINISTERSTVO
PRO MÍSTNÍ
ROZVOJ ČR

ATELIER ARCHITEKTURY, ŠUDA - HORSKÝ, a.s. ROKYCANOVA 316, 500 03 HRADEC KRÁLOVÉ IČO 60112204		ÚZEMNÍ PLÁN NÁVRH NA ZMĚNU Č.2	
DATUM 02/2020	DRUH DOKUM. ÚS	MĚŘITKO 1:2000	Č. VYKRESU B.10