


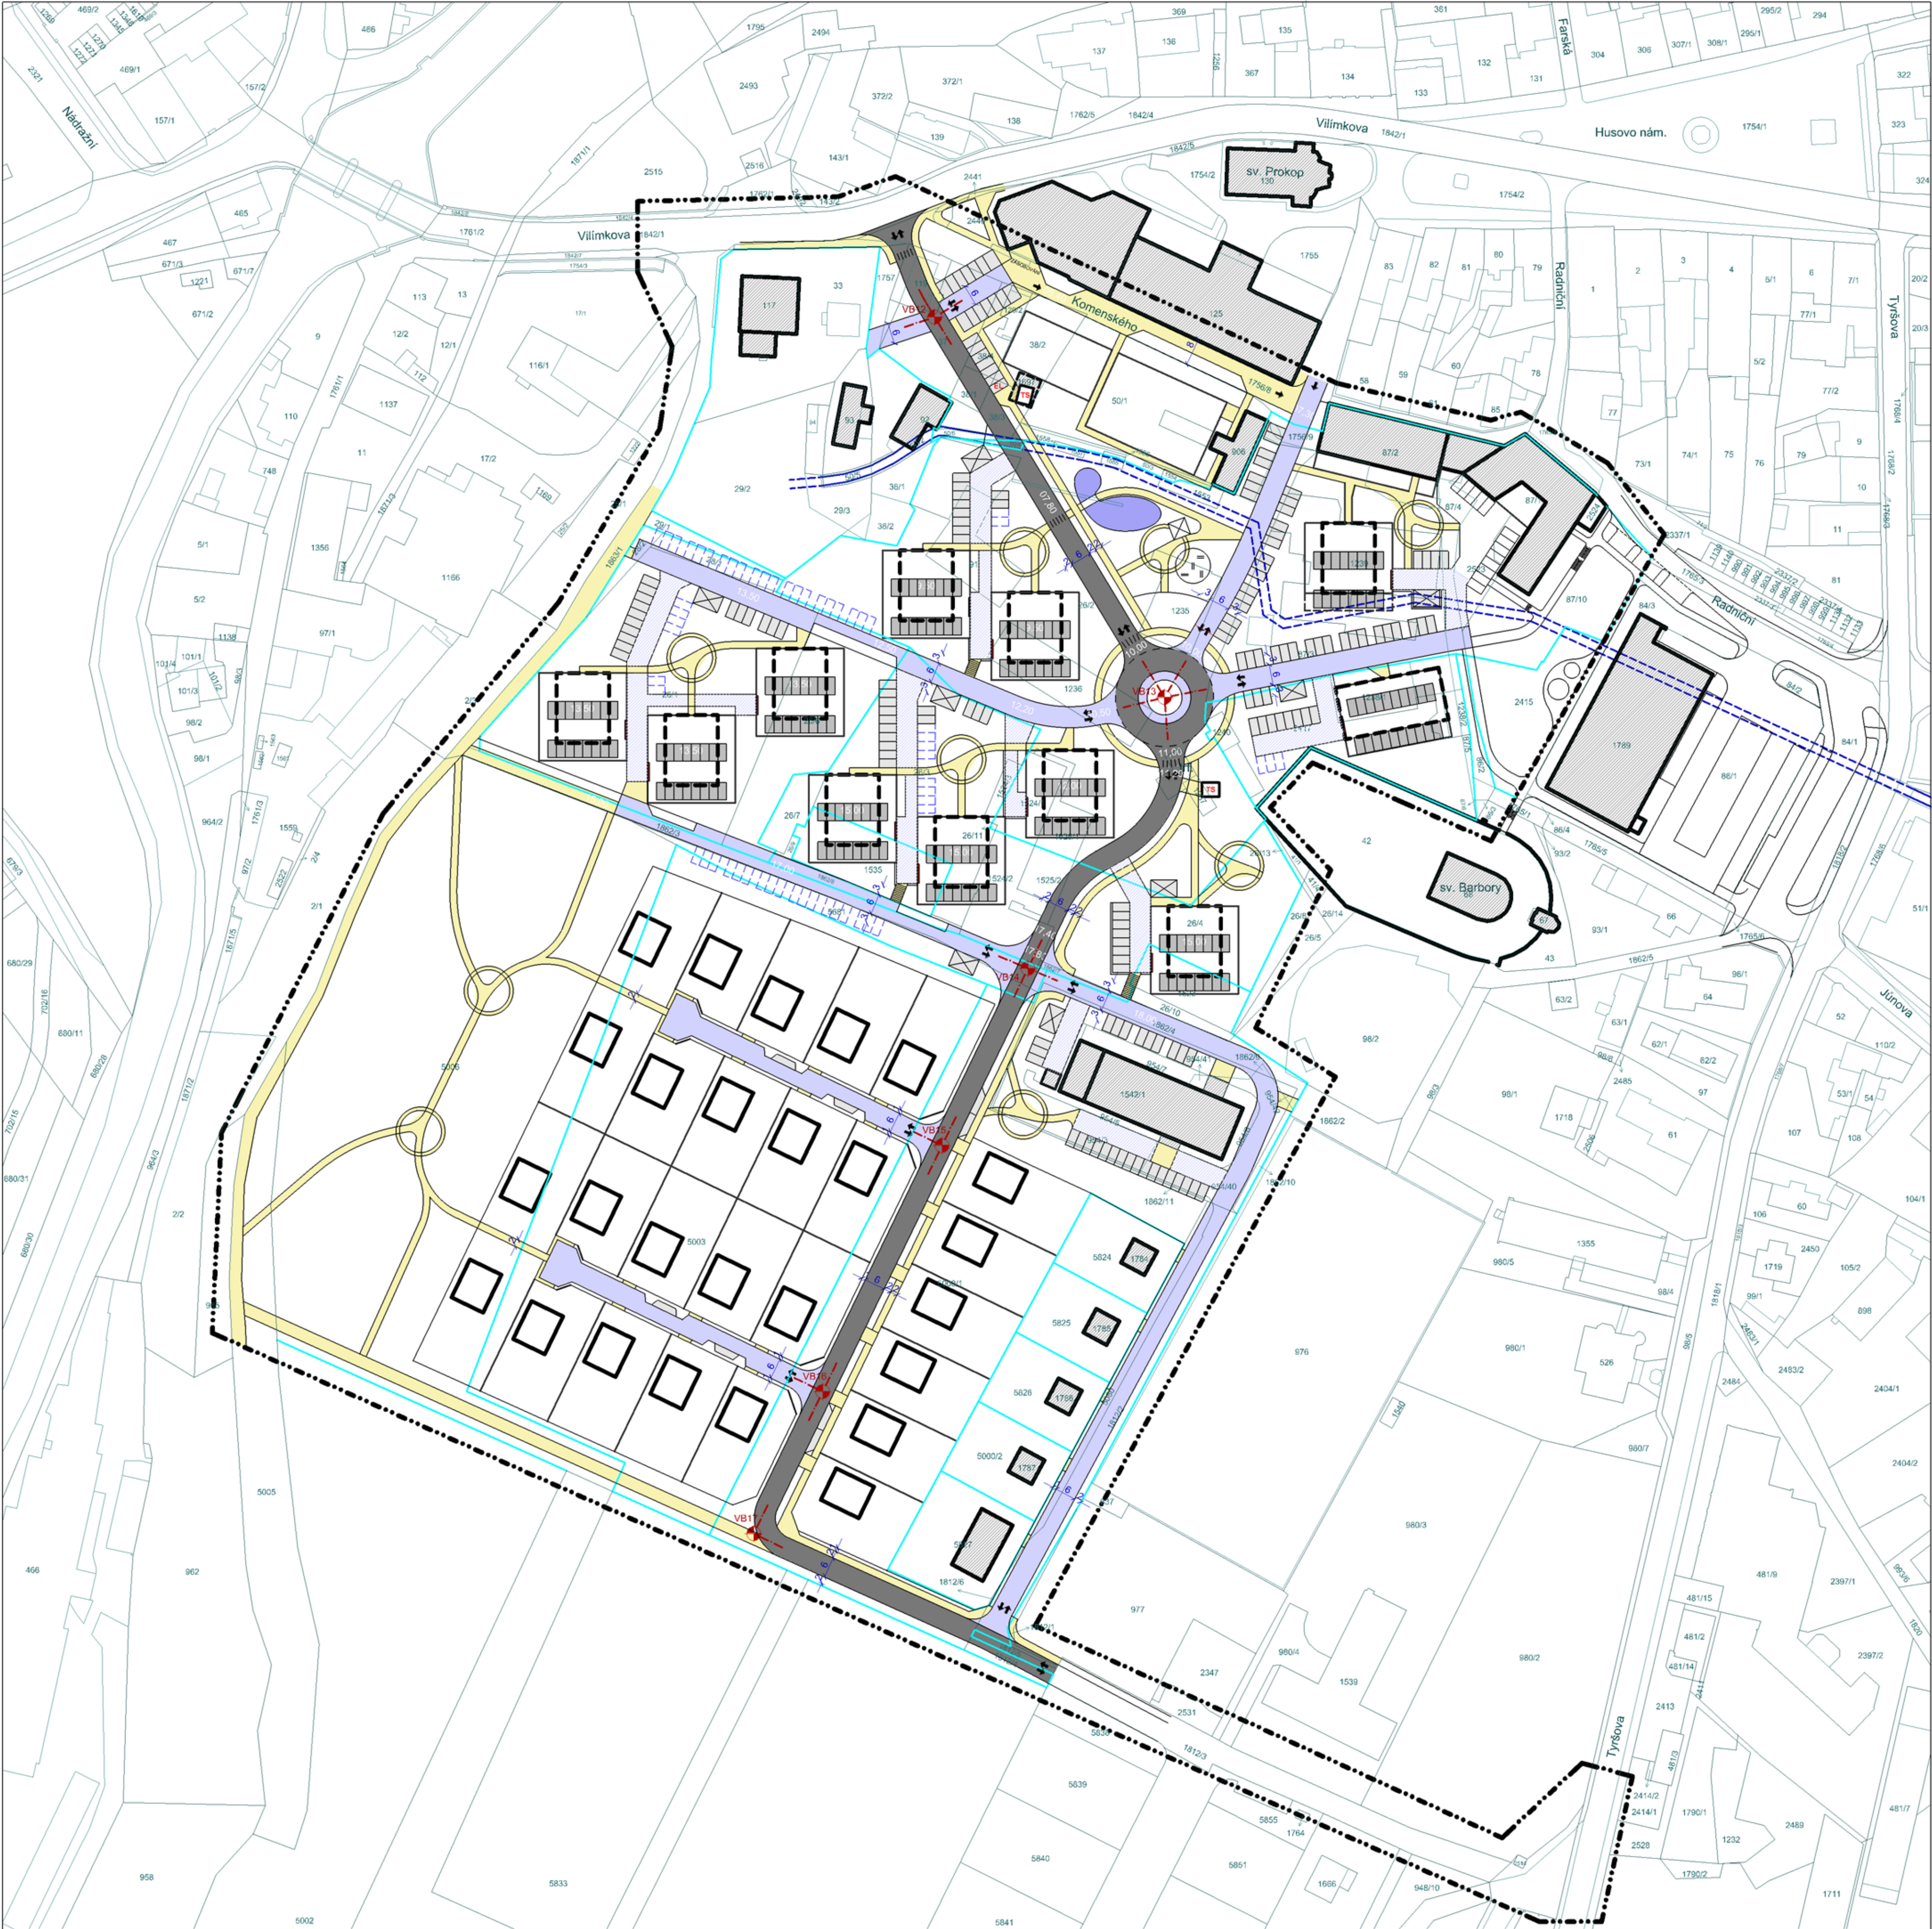

- HRANICE KN
- HRANICE KN MAJETKOVÁ
- HRANICE ŘEŠENÉHO ÚZEMÍ
- OBJEKTY STÁVAJÍCÍ
- OBJEKTY NAVRŽENÉ
- KOMUNIKACE VOZIDLOVÁ ZKLONĚNÁ - ZÓNA 30
- KOMUNIKACE VOZIDLOVÁ - OBYTNÁ ZÓNA
- KOMUNIKACE VOZIDLOVÁ - OBYTNÁ ZÓNA - DOPORUČENÁ
- PARKOVACÍ STÁNÍ
- PARKOVACÍ STÁNÍ - REZERVA
- PRÍSTŘEŠEK NA KONTEJNERY
- KOMUNIKACE PĚŠÍ
- VEŘEJNÉ PROSTRANSTVÍ
- VODNÍ PLOCHA
- MERKLOVICKÝ POTOK ZATRUBNĚNÝ
- MERKLOVICKÝ POTOK OTEVŘENÝ
- VÝŠKOVÁ KÓTA 15.00

SOUŘADNICE S-JTSK VYTÝČOVACÍCH BODŮ		
	X	Y
VB12	1056285.72	609962.06
VB13	1056394.23	609897.43
VB14	1056471.52	609936.38
VB15	1056522.06	609960.89
VB16	1056592.24	609994.92
VB17	1056632.75	610014.57



TELER ARCHITECTURY,
SÚDA - HOŘSKÝ, a.s.
BOKOVSKÁ 216, 560 03 HRADEC KRÁLOVÉ
420 801 0344

DOPRAVA

DATUM 02/2020
GRUP DOKUM ÚS
MĚŘÍTKO 1:1000
Č. VYKRESU C.06

MINISTERSTVO
PRO MÍSTNÍ
ROZVOJ ČR